


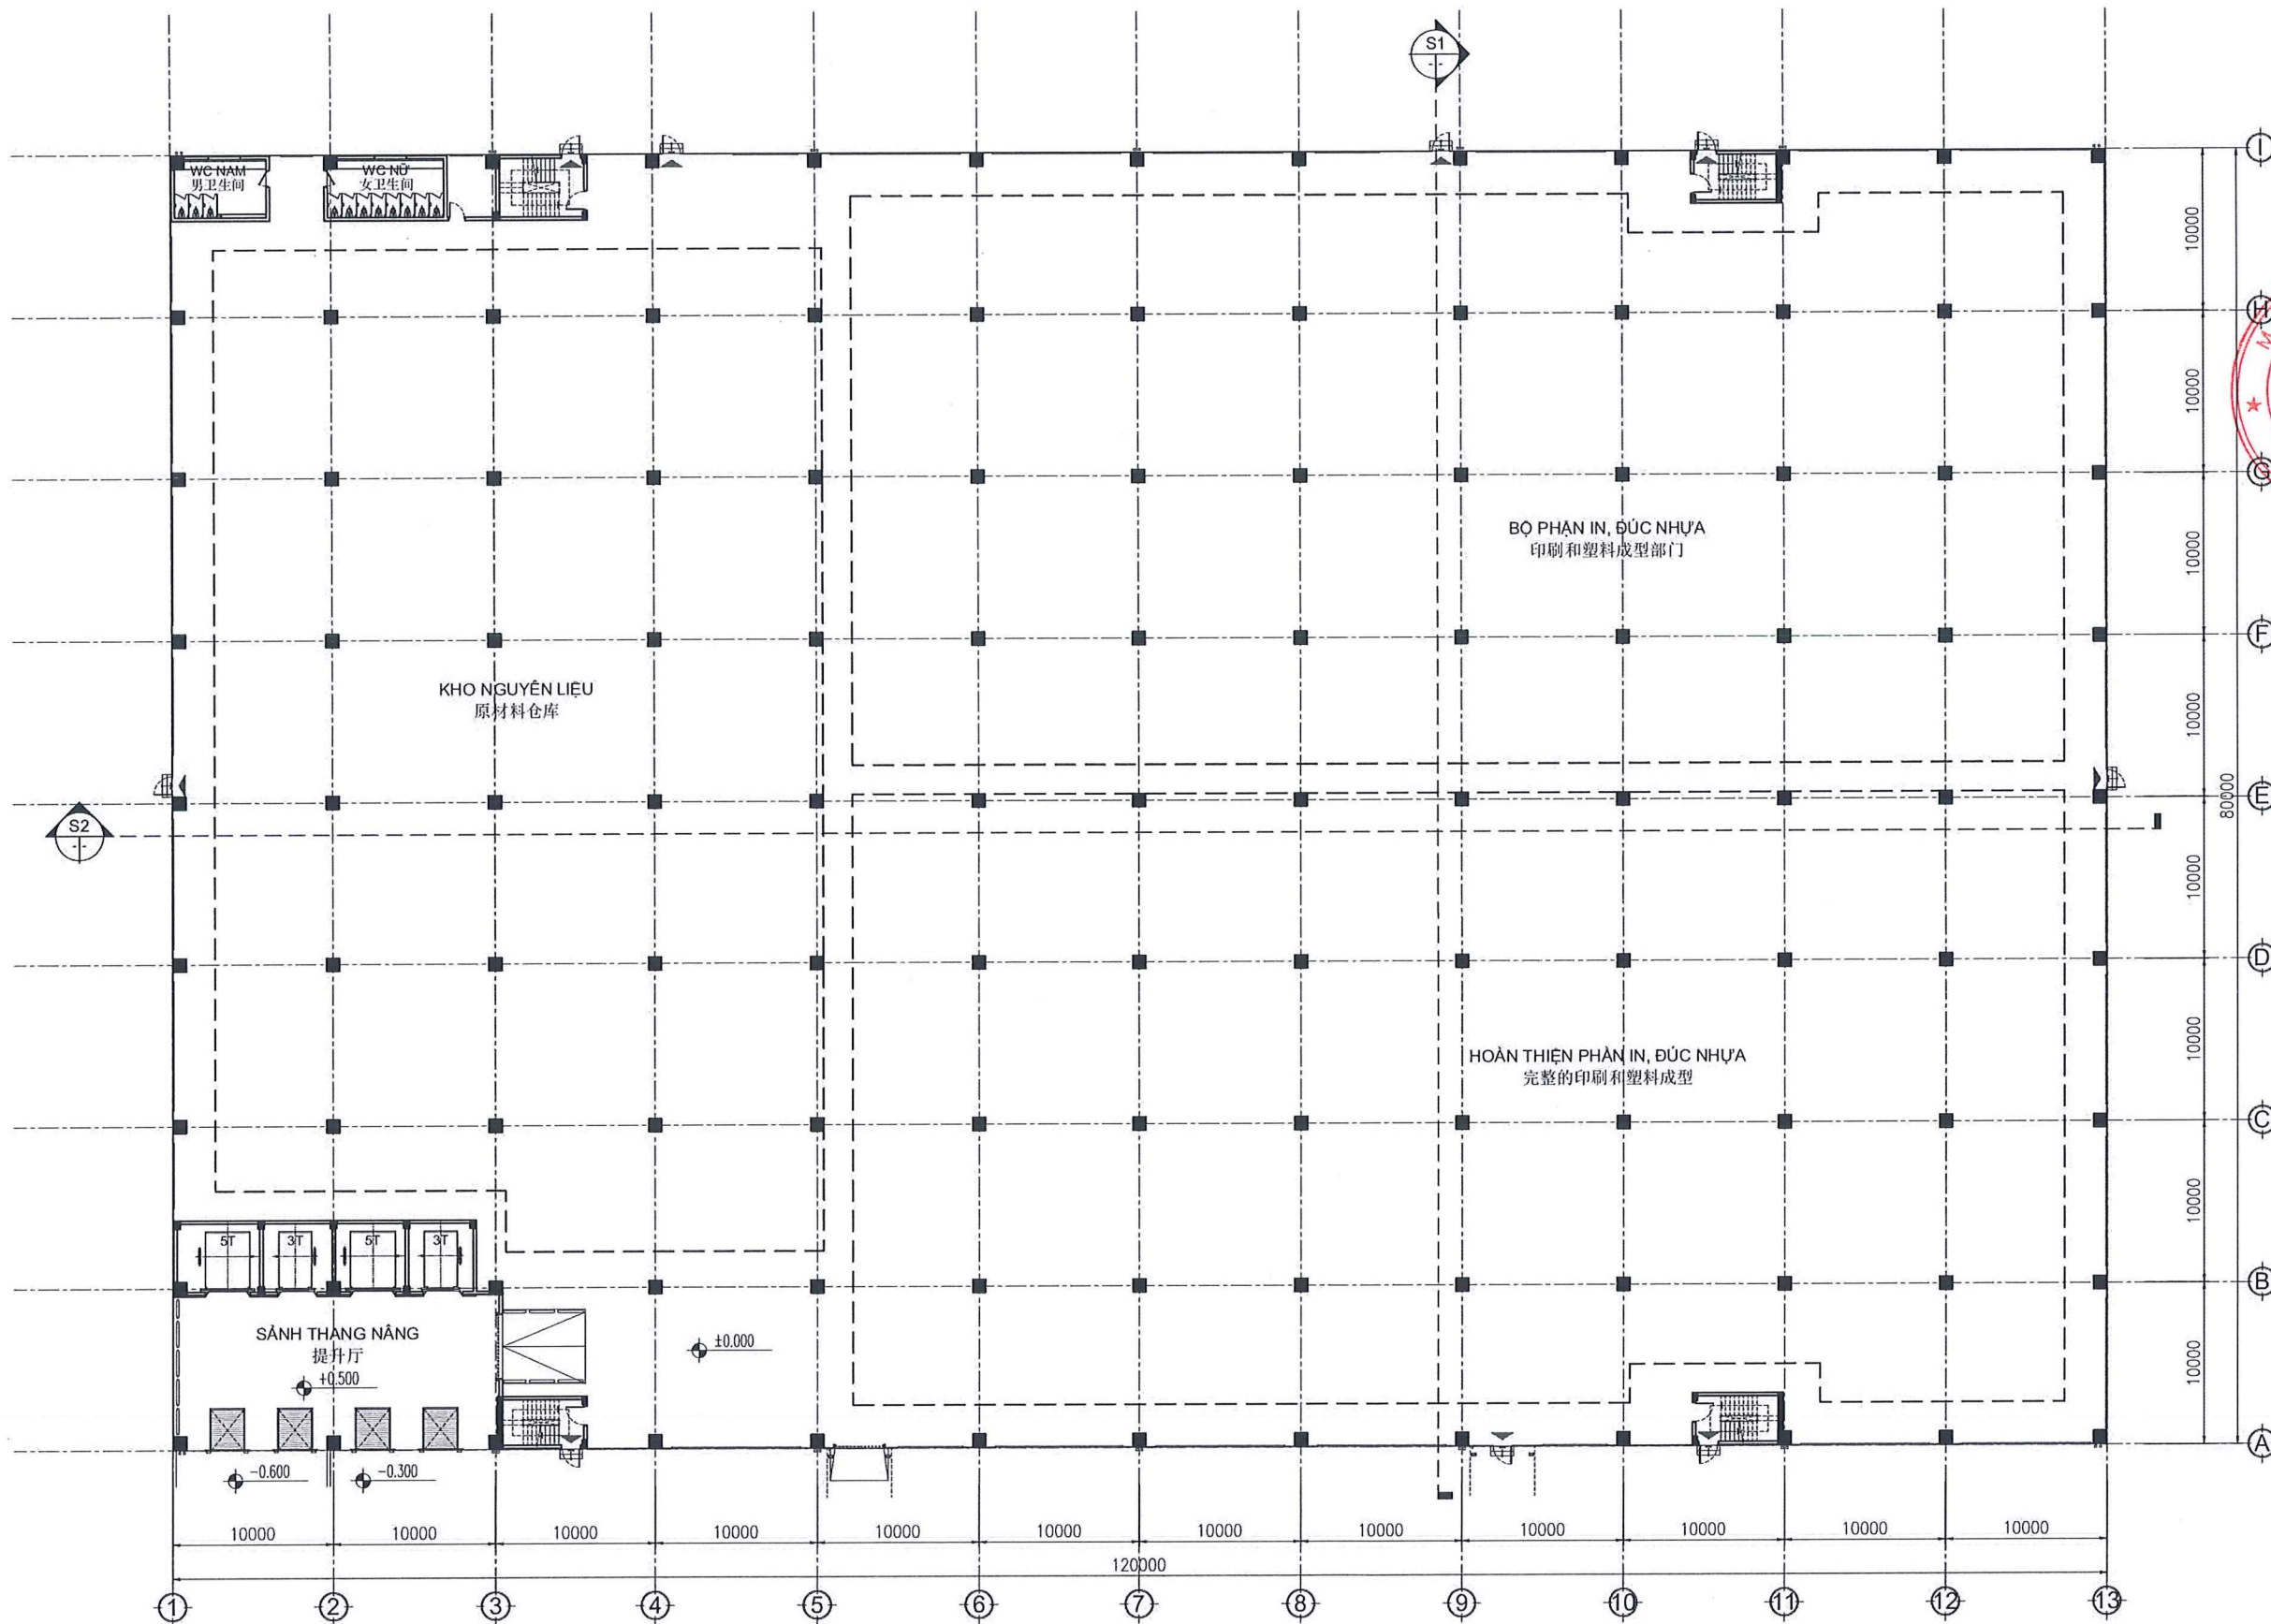

MẶT BẰNG TẦNG 1 | 一楼平面图 TỈ LỆ: 1/300

MẶT BẰNG ĐỊNH VI / 定位平面图

CÔNG TRÌNH - ĐỊA ĐIỂM / 工程 - 地点

DỰ ÁN SẢN XUẤT CÁC SẢN PHẨM
ĐÓNG GÓI BAO BÌ CAO CẤP
高级包装产品生产厂

MỘT PHẦN LÔ CN3 (KỶ HIỆU LÔ 3.1), KCN AN PHÁT 1,
XÃ TRẦN PHÚ, THÀNH PHỐ HẢI PHÒNG
海防市, 陈富乡, 安发1工业区, CN3地块一部分 (地块3.1)

CHỦ ĐẦU TƯ / 投资者

CÔNG TY TNHH TECHNOLOGY
PAISHING HD VIỆT NAM

PAISHING HD VIETNAM
科技有限责任公司

PHÊ DUYỆT / 批准

ĐƠN VỊ TƯ VẤN THIẾT KẾ / 设计顾问单位

ADB

Anh Duong Building

ANH DUONG BUILDING
JOINT STOCK COMPANY

AN KHANG BUILDING, SỐ 28 ĐƯỜNG SỐ 19,
PHƯỜNG BÌNH TRƯNG, THÀNH PHỐ HỒ CHÍ MINH

PHÊ DUYỆT / 批准

QUẢN LÝ DỰ ÁN / 项目经理

KTS. NGUYỄN VƯƠNG TRINH

CHỦ TRÌ / 设计主持

KTS. NGUYỄN VƯƠNG TRINH

THIẾT KẾ / 设计师

KTS. PHAN NHẬT KHA

QUẢN LÝ KỸ THUẬT / 技术经理

KTS. NGUYỄN VƯƠNG TRINH


HẠNG MỤC / 项目

NHÀ XƯỞNG 1
工厂1

TÊN BẢN VẼ / 图纸名称

MẶT BẰNG TẦNG 1
一楼平面图

GIẢI ĐOẠN / 阶段	TKCS / 基础设计
SỐ BẢN VẼ / 图纸编号	A-01-11-01
NGÀY / 日期	11/2025
TỶ LỆ / 比例	1:300
H. CHỈNH / 修订次数	Rev.00

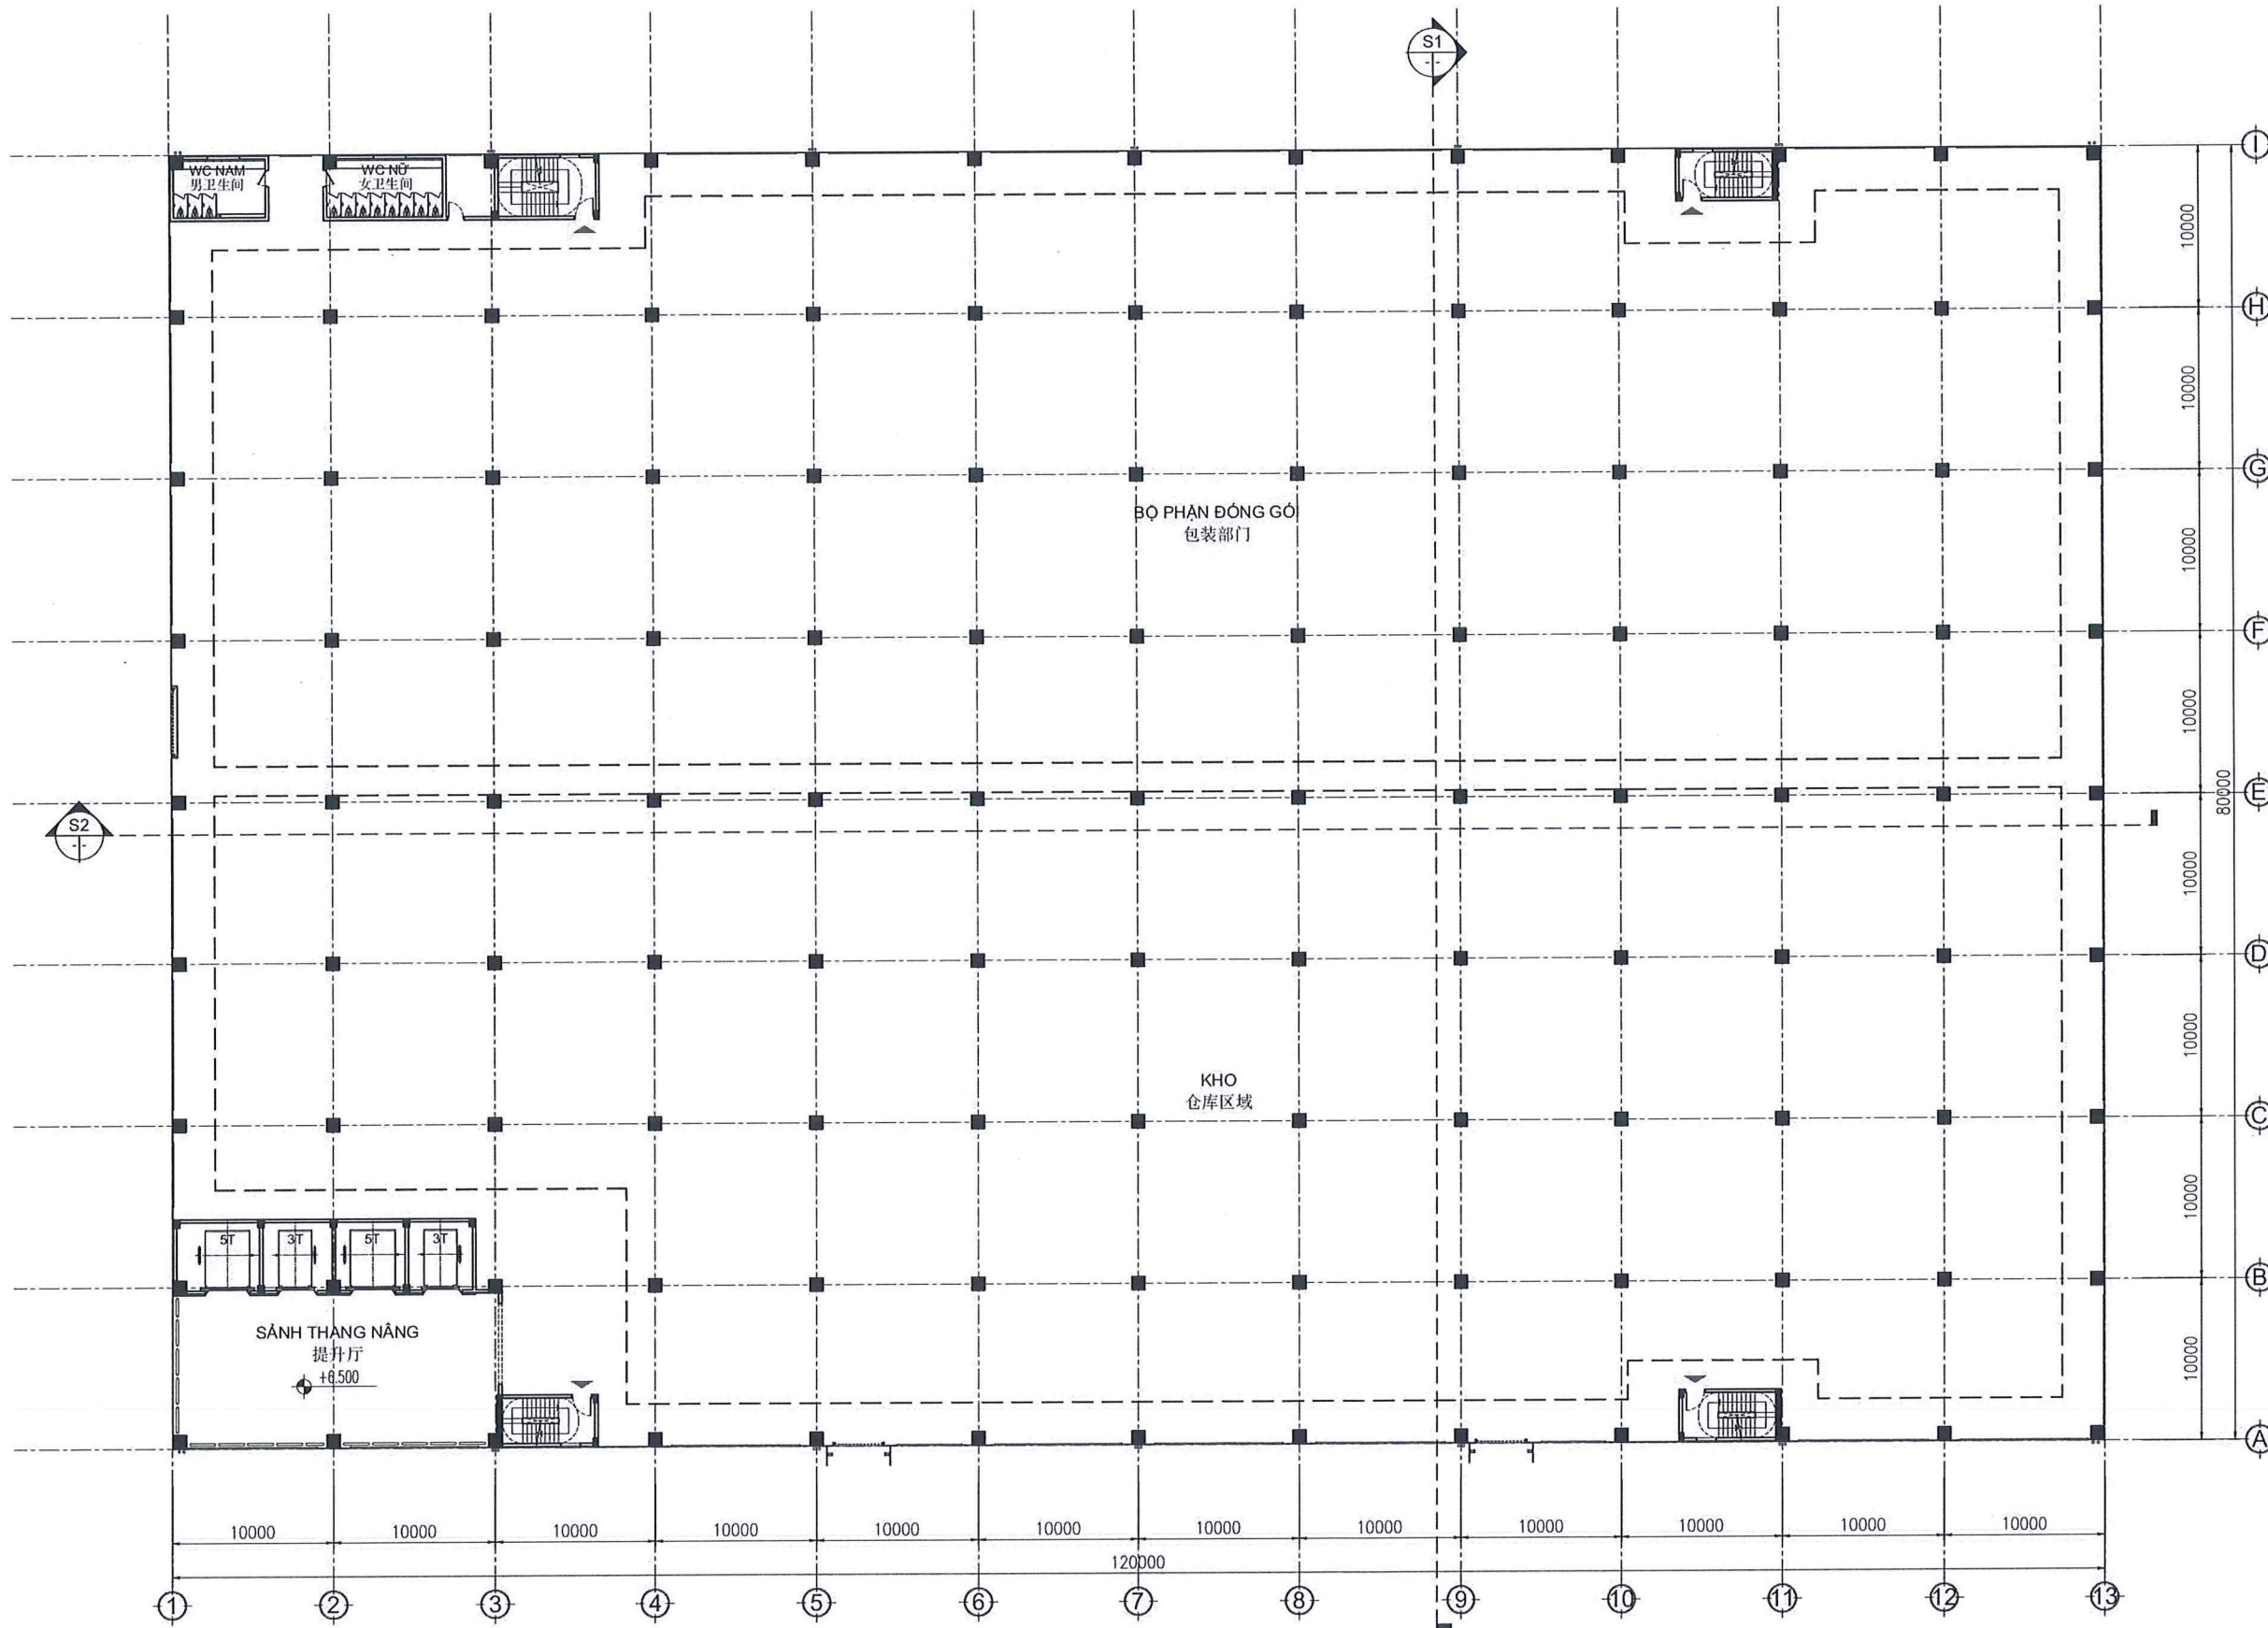

MẶT BẰNG TẦNG 2 | 二楼平面图 TỈ LỆ: 1/300

MẶT BẢNG ĐỊNH VỊ / 定位平面图

CÔNG TRÌNH - ĐỊA ĐIỂM / 工程 - 地点

DỰ ÁN SẢN XUẤT CÁC SẢN PHẨM
ĐÓNG GÓI BAO BÌ CAO CẤP
高级包装产品生产厂

MỘT PHẦN LỘ CHỈ (KÝ HIỆU LÀ LỘ 3.1), KCN AN PHÁT 1,
XÃ TRẦN PHÚ, THÀNH PHỐ HẢI PHÒNG
海防市-陈富县-安发工业区, C33地块一部分 (地块3.1)

CHỦ ĐẦU TƯ / 投资方

CÔNG TY TNHH TECHNOLOGY
PAISHING HD VIỆT NAM
PAISHING HD VIETNAM
科技有限责任公司

PHÊ DUYỆT / 批准

ĐƠN VỊ TƯ VẤN THIẾT KẾ / 设计顾问单位

ADB

Anh Duong Building

ANH DUONG BUILDING
JOINT STOCK COMPANY

AN KHANG BUILDING, SỐ 28 ĐƯỜNG SỐ 19,
PHƯỜNG BÌNH TRƯNG, THÀNH PHỐ HỒ CHÍ MINH

PHÊ DUYỆT / 批准

QUẢN LÝ DỰ ÁN / 项目经理

KTS. NGUYỄN VƯƠNG TRÌNH

CHỦ TRÌ / 设计主持

KTS. NGUYỄN VƯƠNG TRÌNH

THIẾT KẾ / 设计师

KTS. PHAN NHẬT KHA

QUẢN LÝ KỸ THUẬT / 技术经理

KTS. NGUYỄN VƯƠNG TRÌNH


HÀNG MỤC / 项目

NHÀ XƯỞNG 1
工厂1

TÊN BẢN VẼ / 图纸名称

MẶT BẢNG TẦNG 2
二楼平面图

GIẢI ĐOẠN / 阶段	TKCS / 基础设计
SỐ BẢN VẼ / 图纸编号	A-01-11-02
NGÀY / 日期	11/2025
TỶ LỆ / 比例	1:300
H. CHỈNH / 修订次数	Rev.00

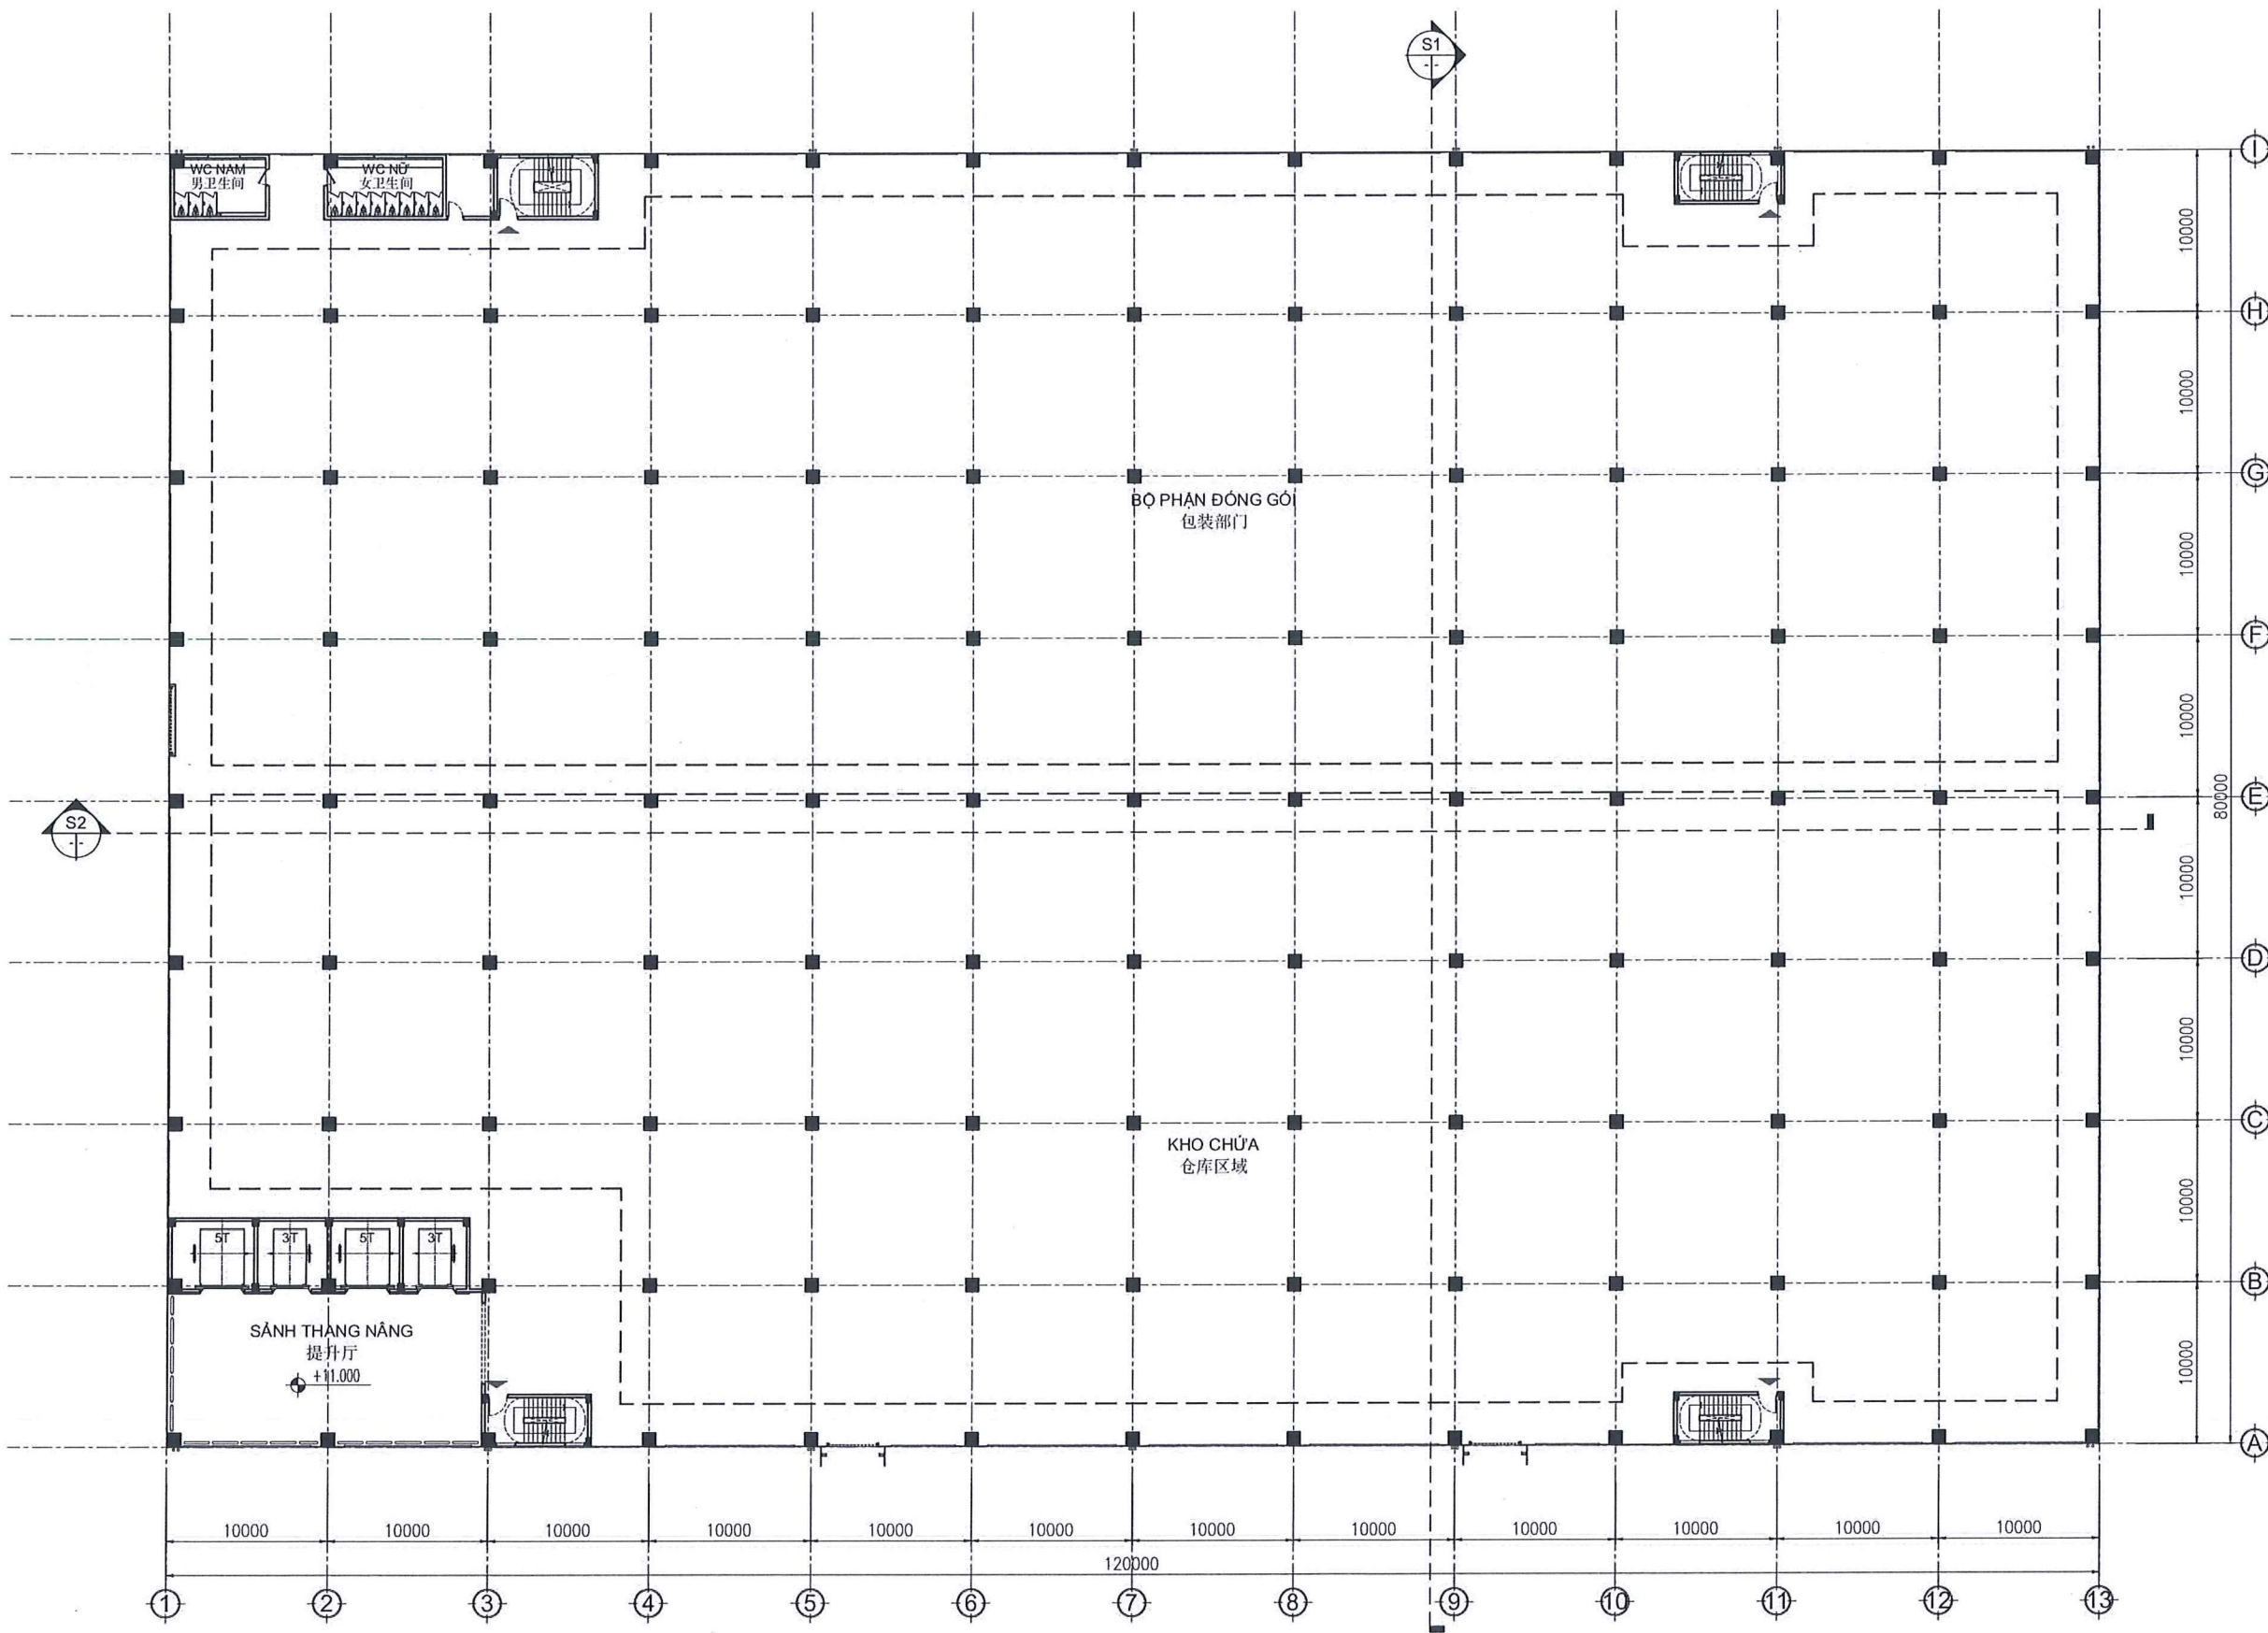

MẶT BẰNG TẦNG 3 | 三楼平面图 TỈ LỆ: 1/300

MẶT BẰNG ĐỊNH VỊ / 定位平面图

CÔNG TRÌNH - ĐỊA ĐIỂM / 工程 - 地点

DỰ ÁN SẢN XUẤT CÁC SẢN PHẨM
ĐÓNG GÓI BẢO BÌ CAO CẤP
高级包装产品生产厂

MỘT PHẦN LÔ C/N3 (KÝ HIỆU LÔ 3.1), KCN AN PHÁT 1,
XÃ TRẦN PHÚ, THÀNH PHỐ HẢI PHÒNG
海防市, 陈富乡, 安发1工业区, C/N3地块一部分 (地块3.1)

CHỦ ĐẦU TƯ / 投资者

CÔNG TY TNHH TECHNOLOGY
PAISHING HD VIỆT NAM
PAISHING HD VIETNAM
科技有限责任公司

PHÊ DUYỆT / 批准

ĐƠN VỊ TƯ VẤN THIẾT KẾ / 设计顾问单位

ADB

Anh Duong Building

ANH DUONG BUILDING
JOINT STOCK COMPANY

AN KHANG BUILDING, SỐ 28 ĐƯỜNG SỐ 19,
PHƯỜNG BÌNH TRUNG, THÀNH PHỐ HỒ CHÍ MINH

PHÊ DUYỆT / 批准

QUẢN LÝ DỰ ÁN / 项目经理

KTS. NGUYỄN VƯƠNG TRÌNH

CHỦ TRÌ / 设计主持

KTS. NGUYỄN VƯƠNG TRÌNH

THIẾT KẾ / 设计师

KTS. PHAN NHẬT KHA

QUẢN LÝ KỸ THUẬT / 技术经理

KTS. NGUYỄN VƯƠNG TRÌNH


HẠNG MỤC / 项目

NHÀ XƯỞNG 1
工厂1

TÊN BẢN VẼ / 图纸名称

MẶT BẰNG TẦNG 3
三楼平面图

GIẢI ĐOẠN / 阶段	TKCS / 基础设计
SỐ BẢN VẼ / 图纸编号	A-01-11-03
NGÀY / 日期	11/2025
TỶ LỆ / 比例	1:300
H. CHỈNH / 修订次数	Rev.00

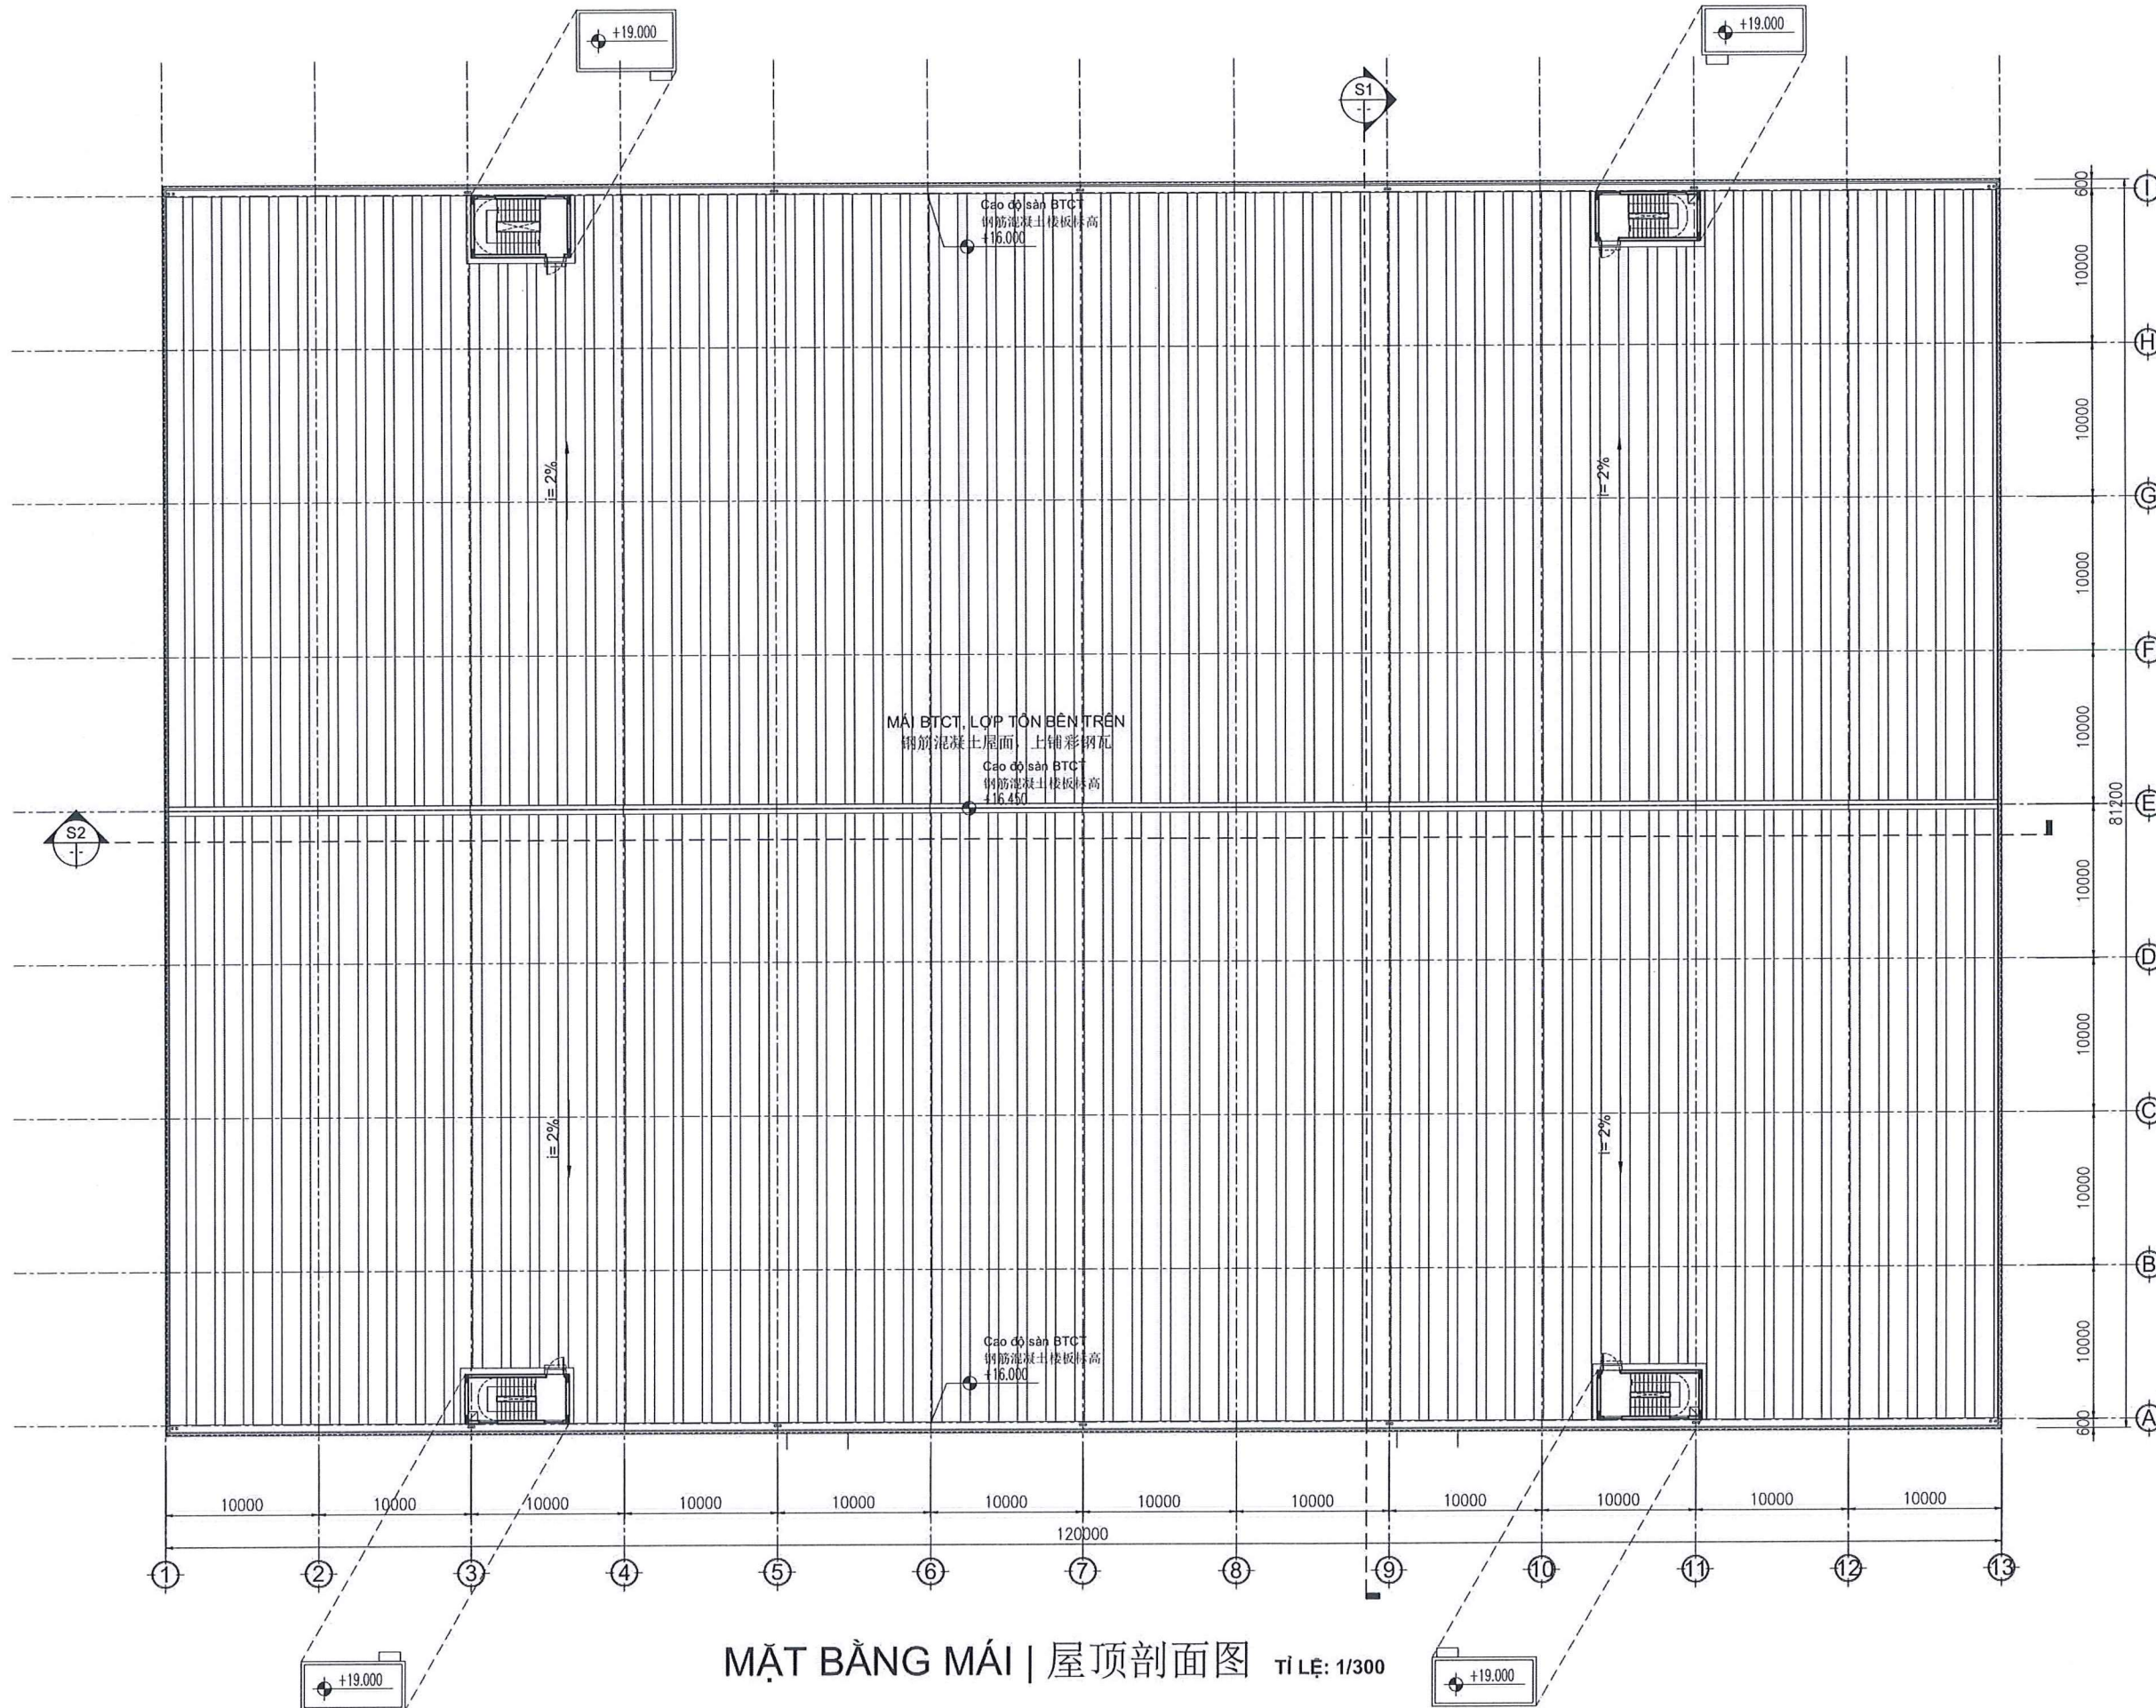

MẶT BẰNG MÁI | 屋顶剖面图 TỈ LỆ: 1/300

MẶT BẰNG ĐỊNH VỊ / 定位平面图

CÔNG TRÌNH - ĐỊA ĐIỂM / 工程 - 地点

DỰ ÁN SẢN XUẤT CÁC SẢN PHẨM
ĐÓNG GÓI BAO BÌ CAO CẤP
高级包装产品生产厂

MỘT PHẦN LÔ CN3 (KÝ HIỆU LÔ 3.1), KCN AN PHÁT 1,
XÃ TRẦN PHÚ, THÀNH PHỐ HẢI PHÒNG
海防市, 陈富乡, 安发1工业区, CN3地块一部分 (地块3.1)

CÔNG TY TNHH TECHNOLOGY
TRADING HD VIỆT NAM
PAISHING HD VIETNAM
科技有限责任公司

PHÊ DUYỆT / 批准

ĐƠN VỊ TƯ VẤN THIẾT KẾ / 设计顾问单位

ADB

Anh Duong Building

ANH DUONG BUILDING
JOINT STOCK COMPANY

AN KHANG BUILDING, SỐ 28 ĐƯỜNG SỐ 19,
PHƯỜNG BÌNH TRƯNG, THÀNH PHỐ HỒ CHÍ MINH

PHÊ DUYỆT / 批准

QUẢN LÝ DỰ ÁN / 项目经理

KTS. NGUYỄN VƯƠNG TRINH

CHỦ TRÌ / 设计主持

KTS. NGUYỄN VƯƠNG TRINH

THIẾT KẾ / 设计师

KTS. PHAN NHẬT KHA

QUẢN LÝ KỸ THUẬT / 技术经理

KTS. NGUYỄN VƯƠNG TRINH


HÀNG MỤC / 项目

NHÀ XƯỞNG 1
工厂1


TÊN BẢN VẼ / 图纸名称

MẶT BẰNG MÁI
屋顶剖面图

GIẢI ĐOẠN / 阶段	TKCS / 基础设计
SỐ BẢN VẼ / 图纸编号	A-01-11-04
NGÀY / 日期	11/2/2025
TỶ LỆ / 比例	1:300
H. CHỈNH H / 修订次数	Rev.00

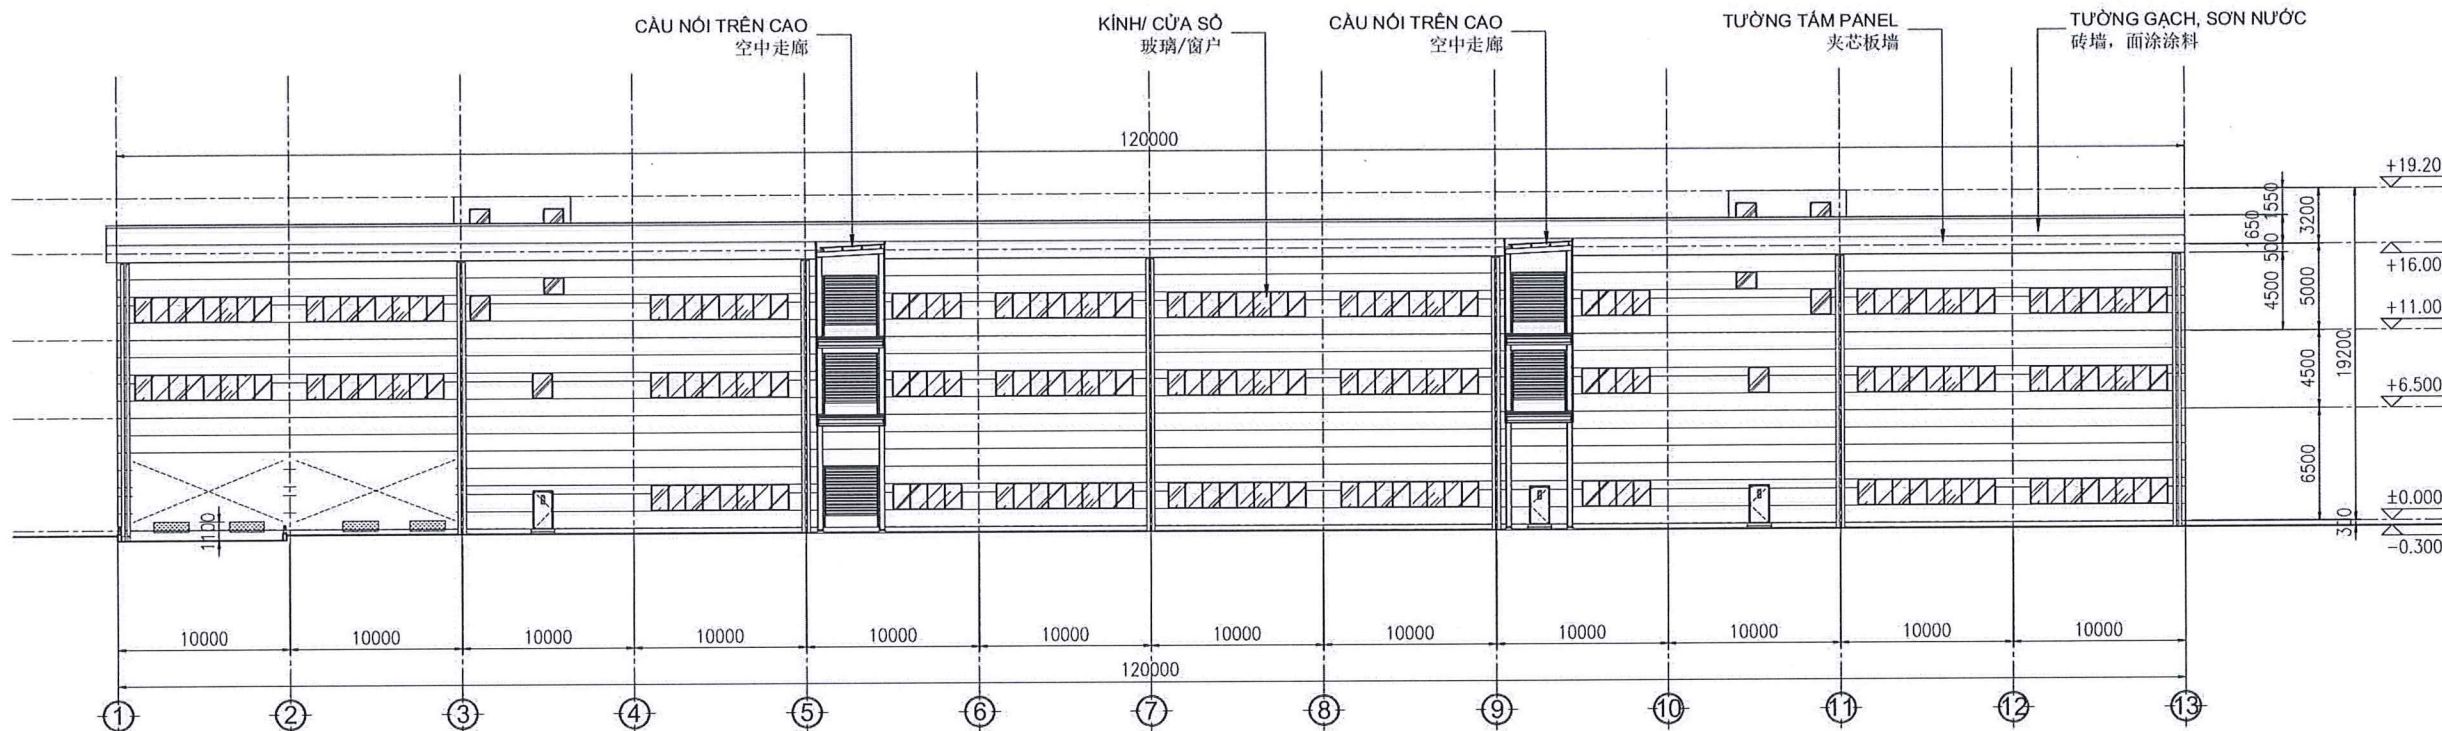

MẶT ĐỨNG TRỰC 1-13 | 轴1-13立面图 TỈ LỆ | 比例: 1 / 300

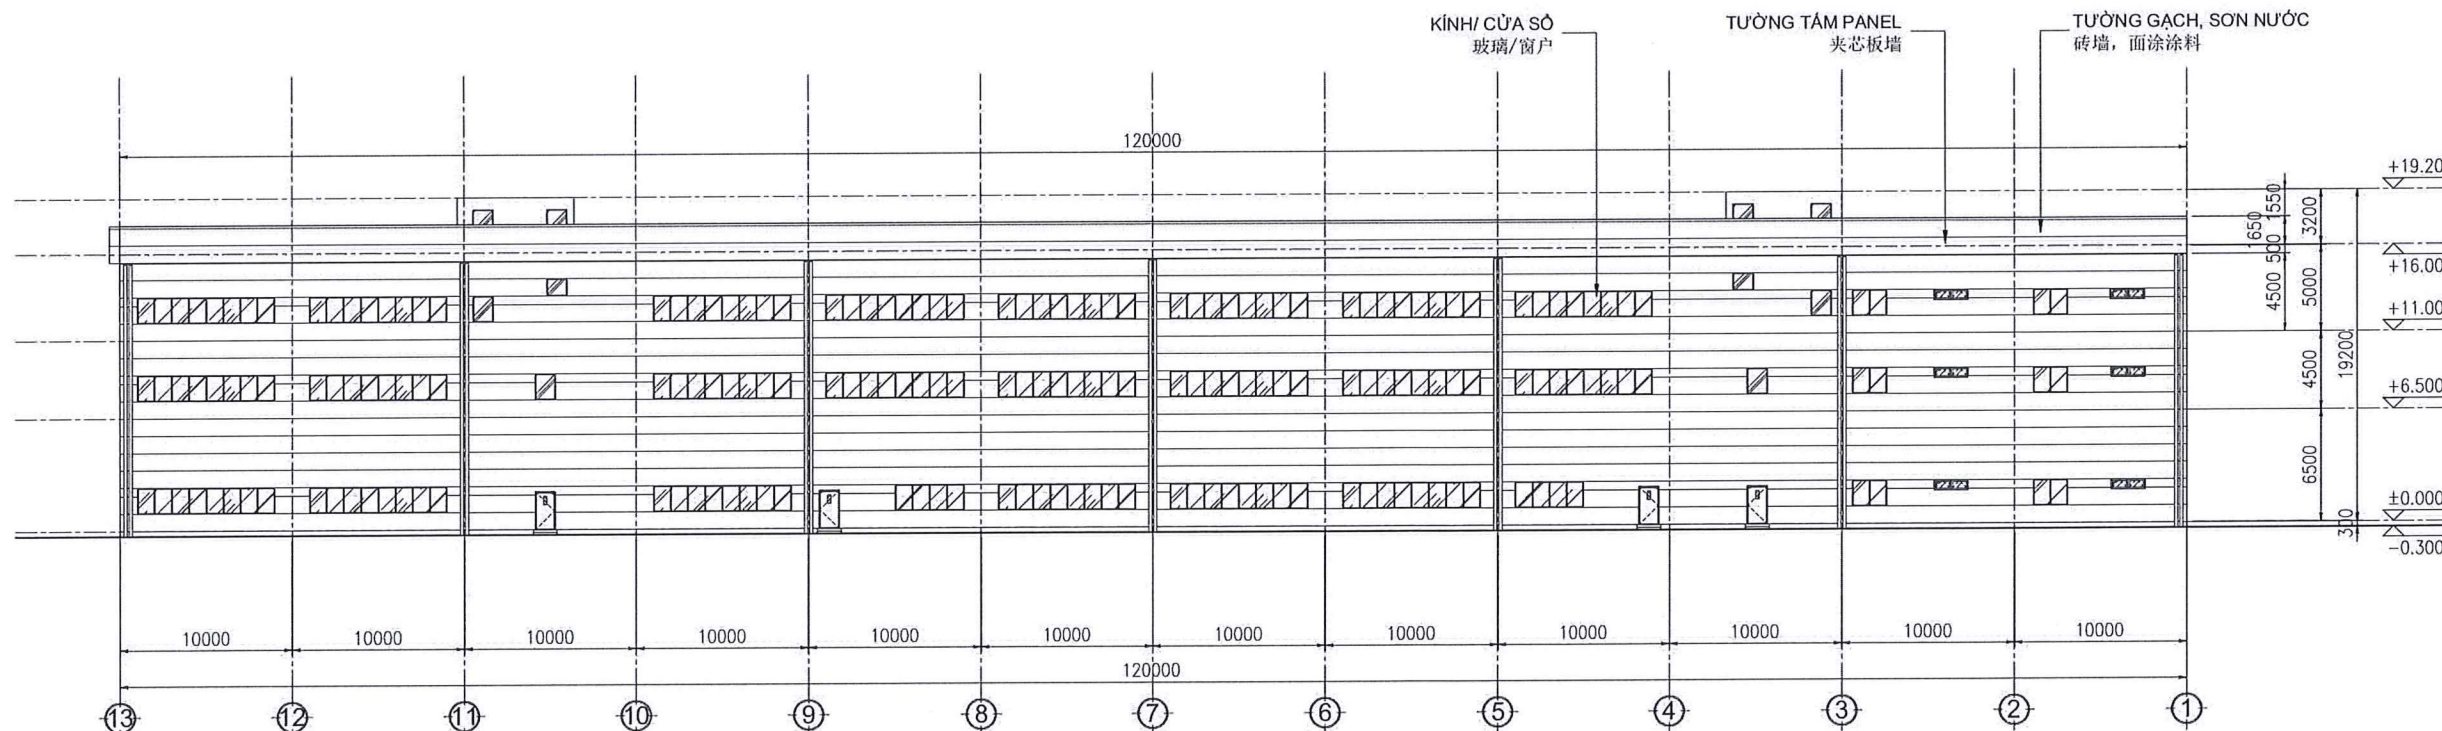

MẶT ĐỨNG TRỰC 13-1 | 轴13-1立面图 TỈ LỆ | 比例: 1 / 300

MẶT BẰNG ĐỊNH VỊ / 定位平面图

CÔNG TRÌNH - ĐỊA ĐIỂM / 工程 - 地点

DỰ ÁN SẢN XUẤT CÁC SẢN PHẨM
ĐÓNG GÓI BAO BÌ CAO CẤP
高级包装产品生产厂

MỘT PHẦN LÔ C33 (KÝ HIỆU LÔ 3.1), KCN AN PHÁT 1,
XÃ TRẦN PHÚ, THÀNH PHỐ HẢI PHÒNG
海防市, 陈富乡, 安发1工业区, C33地块一部分 (地块3.1)

CHỦ ĐẦU TƯ / 投资者

CÔNG TY TNHH TECHNOLOGY
PAISHING HD VIỆT NAM
PAISHING HD VIETNAM
科技有限責任公司
PAISHING HD
PHÊ DUYỆT / 批准
TỈNH HẢI DƯƠNG

ĐƠN VỊ TƯ VẤN THIẾT KẾ / 设计顾问单位

ADB

Anh Duong Building

ANH DUONG BUILDING
JOINT STOCK COMPANY

AN KHANG BUILDING, SỐ 28 ĐƯỜNG SỐ 19,
PHƯỜNG BÌNH TRƯNG, THÀNH PHỐ HỒ CHÍ MINH

PHÊ DUYỆT / 批准

QUẢN LÝ DỰ ÁN / 项目经理

KTS. NGUYỄN VƯƠNG TRINH

CHỦ TRÌ / 设计主持

KTS. NGUYỄN VƯƠNG TRINH

THIẾT KẾ / 设计师

KTS. PHAN NHẬT KHA

QUẢN LÝ KỸ THUẬT / 技术经理

KTS. NGUYỄN VƯƠNG TRINH

HẠNG MỤC / 项目

NHÀ XƯỞNG 1
工厂1


TÊN BẢN VẼ / 图纸名称

MẶT ĐỨNG TRỰC 1-13, 13-1
轴13-1; 轴1-13立面图


GIẢI ĐOẠN / 阶段	TKCS / 基础设计
SỐ BẢN VẼ / 图纸编号	A-01-21-01
NGÀY / 日期	11/2025
TỶ LỆ / 比例	1:300
H. CHỈNH / 修订次数	Rev.00



GIAI ĐOẠN / 阶段	TKCS / 基础设计
SỐ BẢN VẼ / 图纸编号	A-01-21-02
NGÀY / 日期	11/2/2025
TỶ LỆ / 比例	1:200
H. CHỈNH / 修订次数	Rev.00

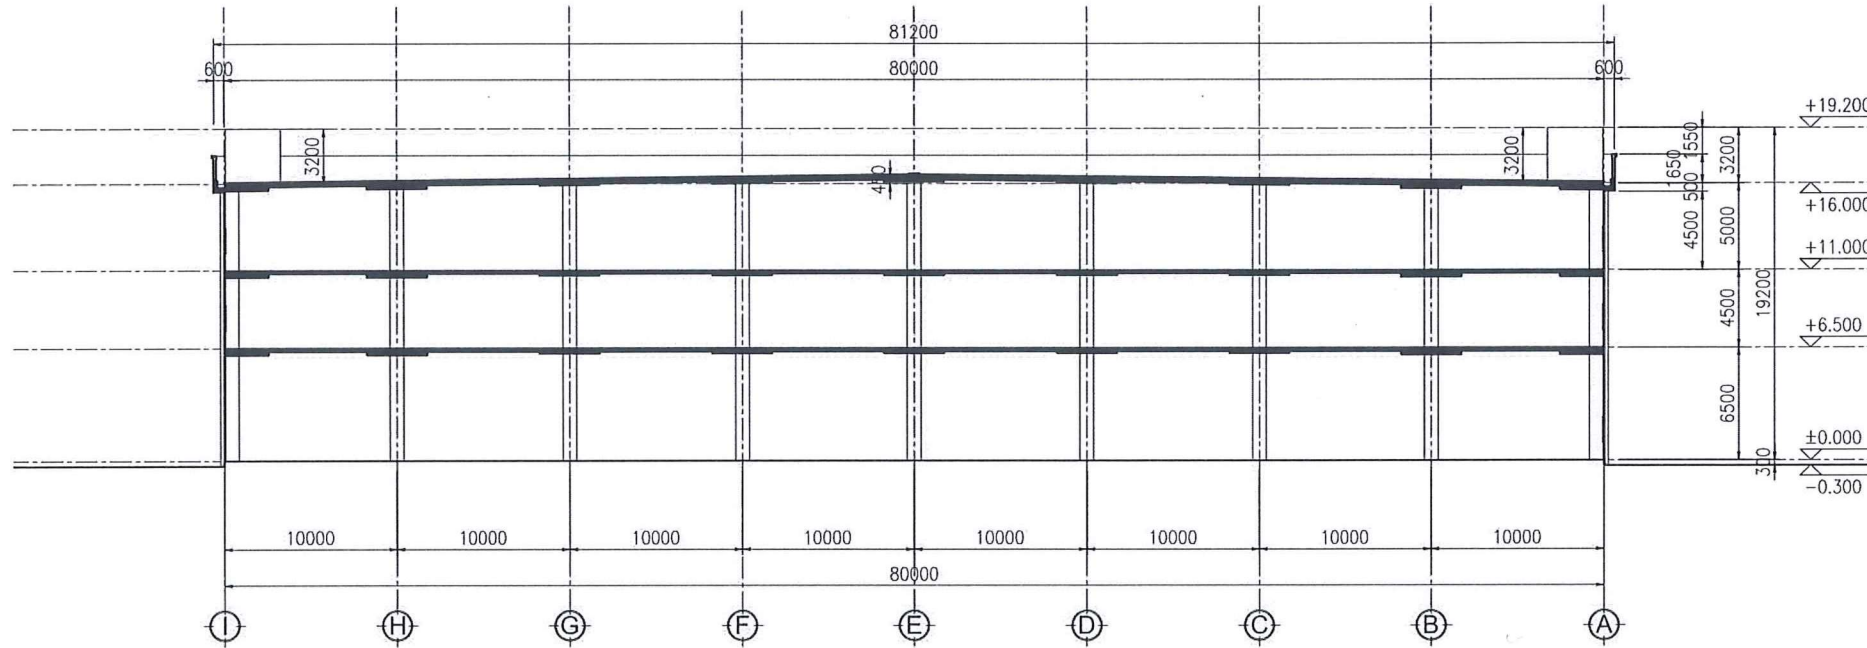

MẶT CẮT S1 | S1剖面图 TỈ LỆ | 比例: 1 / 300

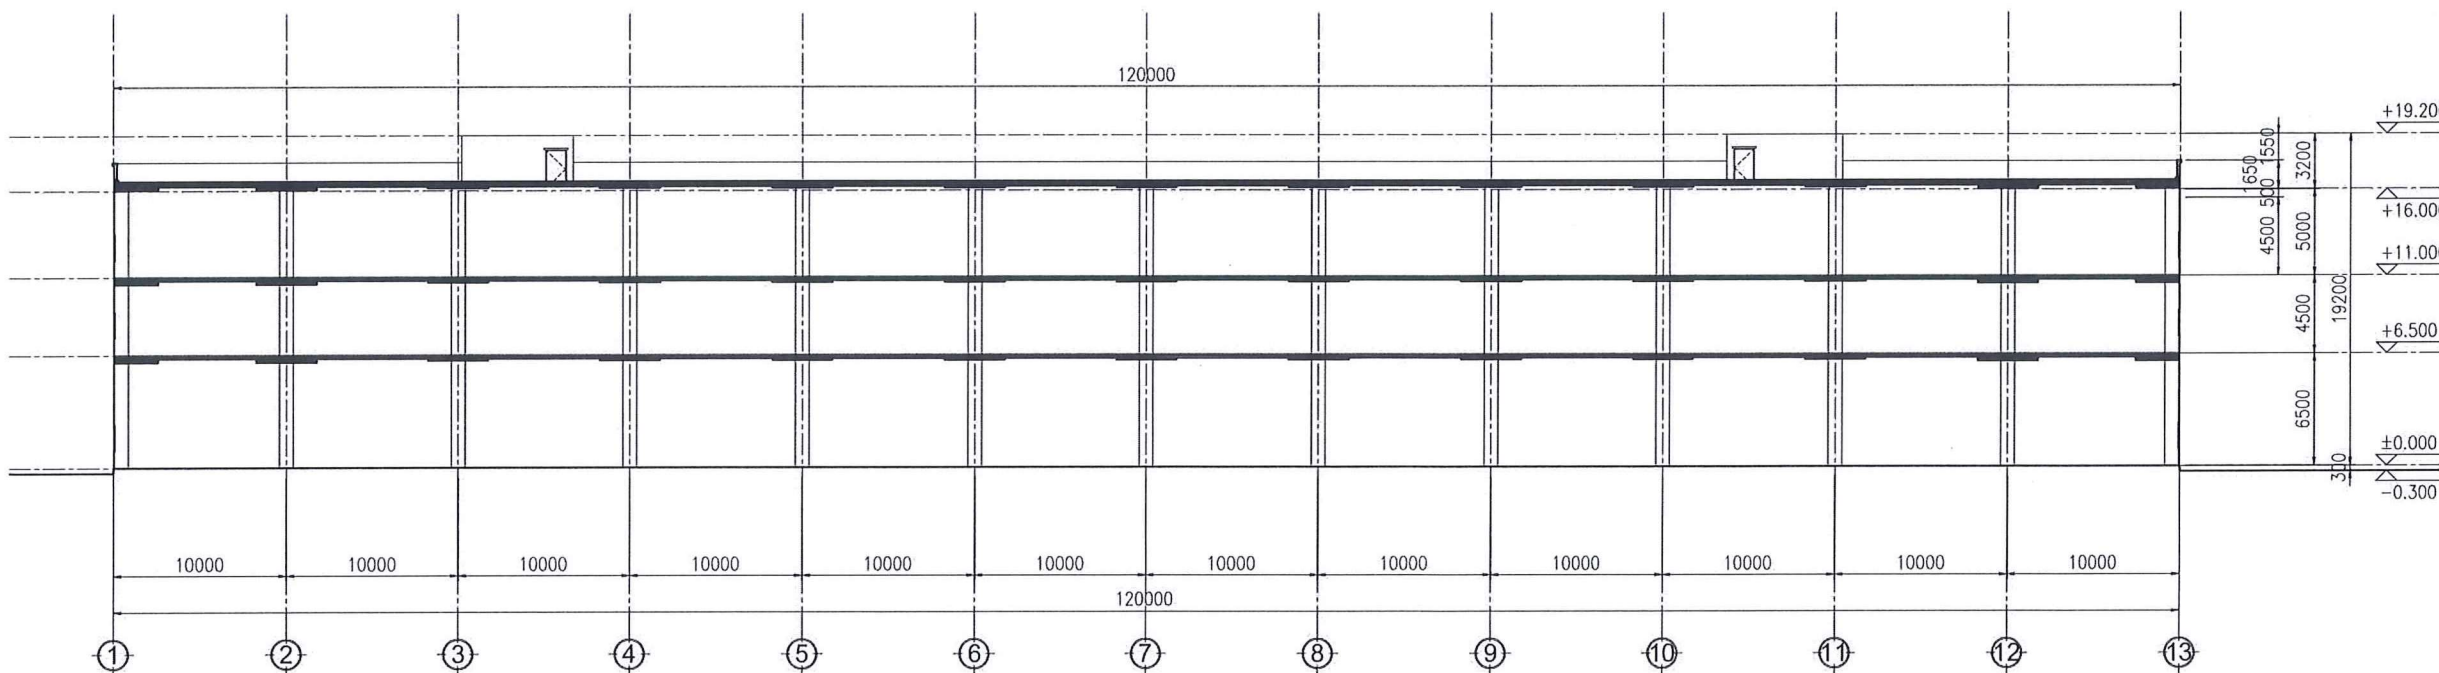

MẶT CẮT S2 | S2剖面图 TỈ LỆ | 比例: 1 / 300

MẶT BẰNG ĐỊNH VỊ / 定位平面图

CÔNG TRÌNH - ĐỊA ĐIỂM / 工程 - 地点

DỰ ÁN SẢN XUẤT CÁC SẢN PHẨM
ĐÓNG GÓI BAO BÌ CAO CẤP
高级包装产品生产厂

MỘT PHẦN LÔ C33 (KÝ HIỆU LÀ LÔ 3.1), KCN AN PHÁT 1,
XÃ TRẦN PHÚ, THÀNH PHỐ HẢI PHÒNG
海防市, 陈富乡, 安发1工业区, C33地块一部分 (地块3.1)

CHỦ ĐẦU TƯ / 投资者

CÔNG TY TNHH TECHNOLOGY
PAISHING HD VIỆT NAM

PAISHING HD VIETNAM
科技有限公司

VIỆT NAM

PHÊ DUYỆT / 批准

PHẠM HẢI DƯƠNG

ĐƠN VỊ TƯ VẤN THIẾT KẾ / 设计顾问单位

ADB

Anh Duong Building

ANH DUONG BUILDING
JOINT STOCK COMPANY

AN KHANG BUILDING, SỐ 28 ĐƯỜNG SỐ 19,
PHƯỜNG BÌNH TRUNG, THÀNH PHỐ HỒ CHÍ MINH

PHÊ DUYỆT / 批准

QUẢN LÝ DỰ ÁN / 项目经理

KTS. NGUYỄN VƯƠNG TRÌNH

CHỦ TRÌ / 设计主持

KTS. NGUYỄN VƯƠNG TRÌNH

THIẾT KẾ / 设计师

KTS. PHAN NHẬT KHA

QUẢN LÝ KỸ THUẬT / 技术经理

KTS. NGUYỄN VƯƠNG TRÌNH


HẠNG MỤC / 项目

NHÀ XƯỞNG 1
工厂1

TÊN BẢN VẼ / 图纸名称

MẶT CẮT S1; S2
S1; S2剖面图

GIẢI ĐOẠN / 阶段	TKCS / 基础设计
SỐ BẢN VẼ / 图纸编号	A-01-31-01
NGÀY / 日期	11/2025
TỶ LỆ / 比例	1:300
H. CHÍNH / 修订次数	Rev.00

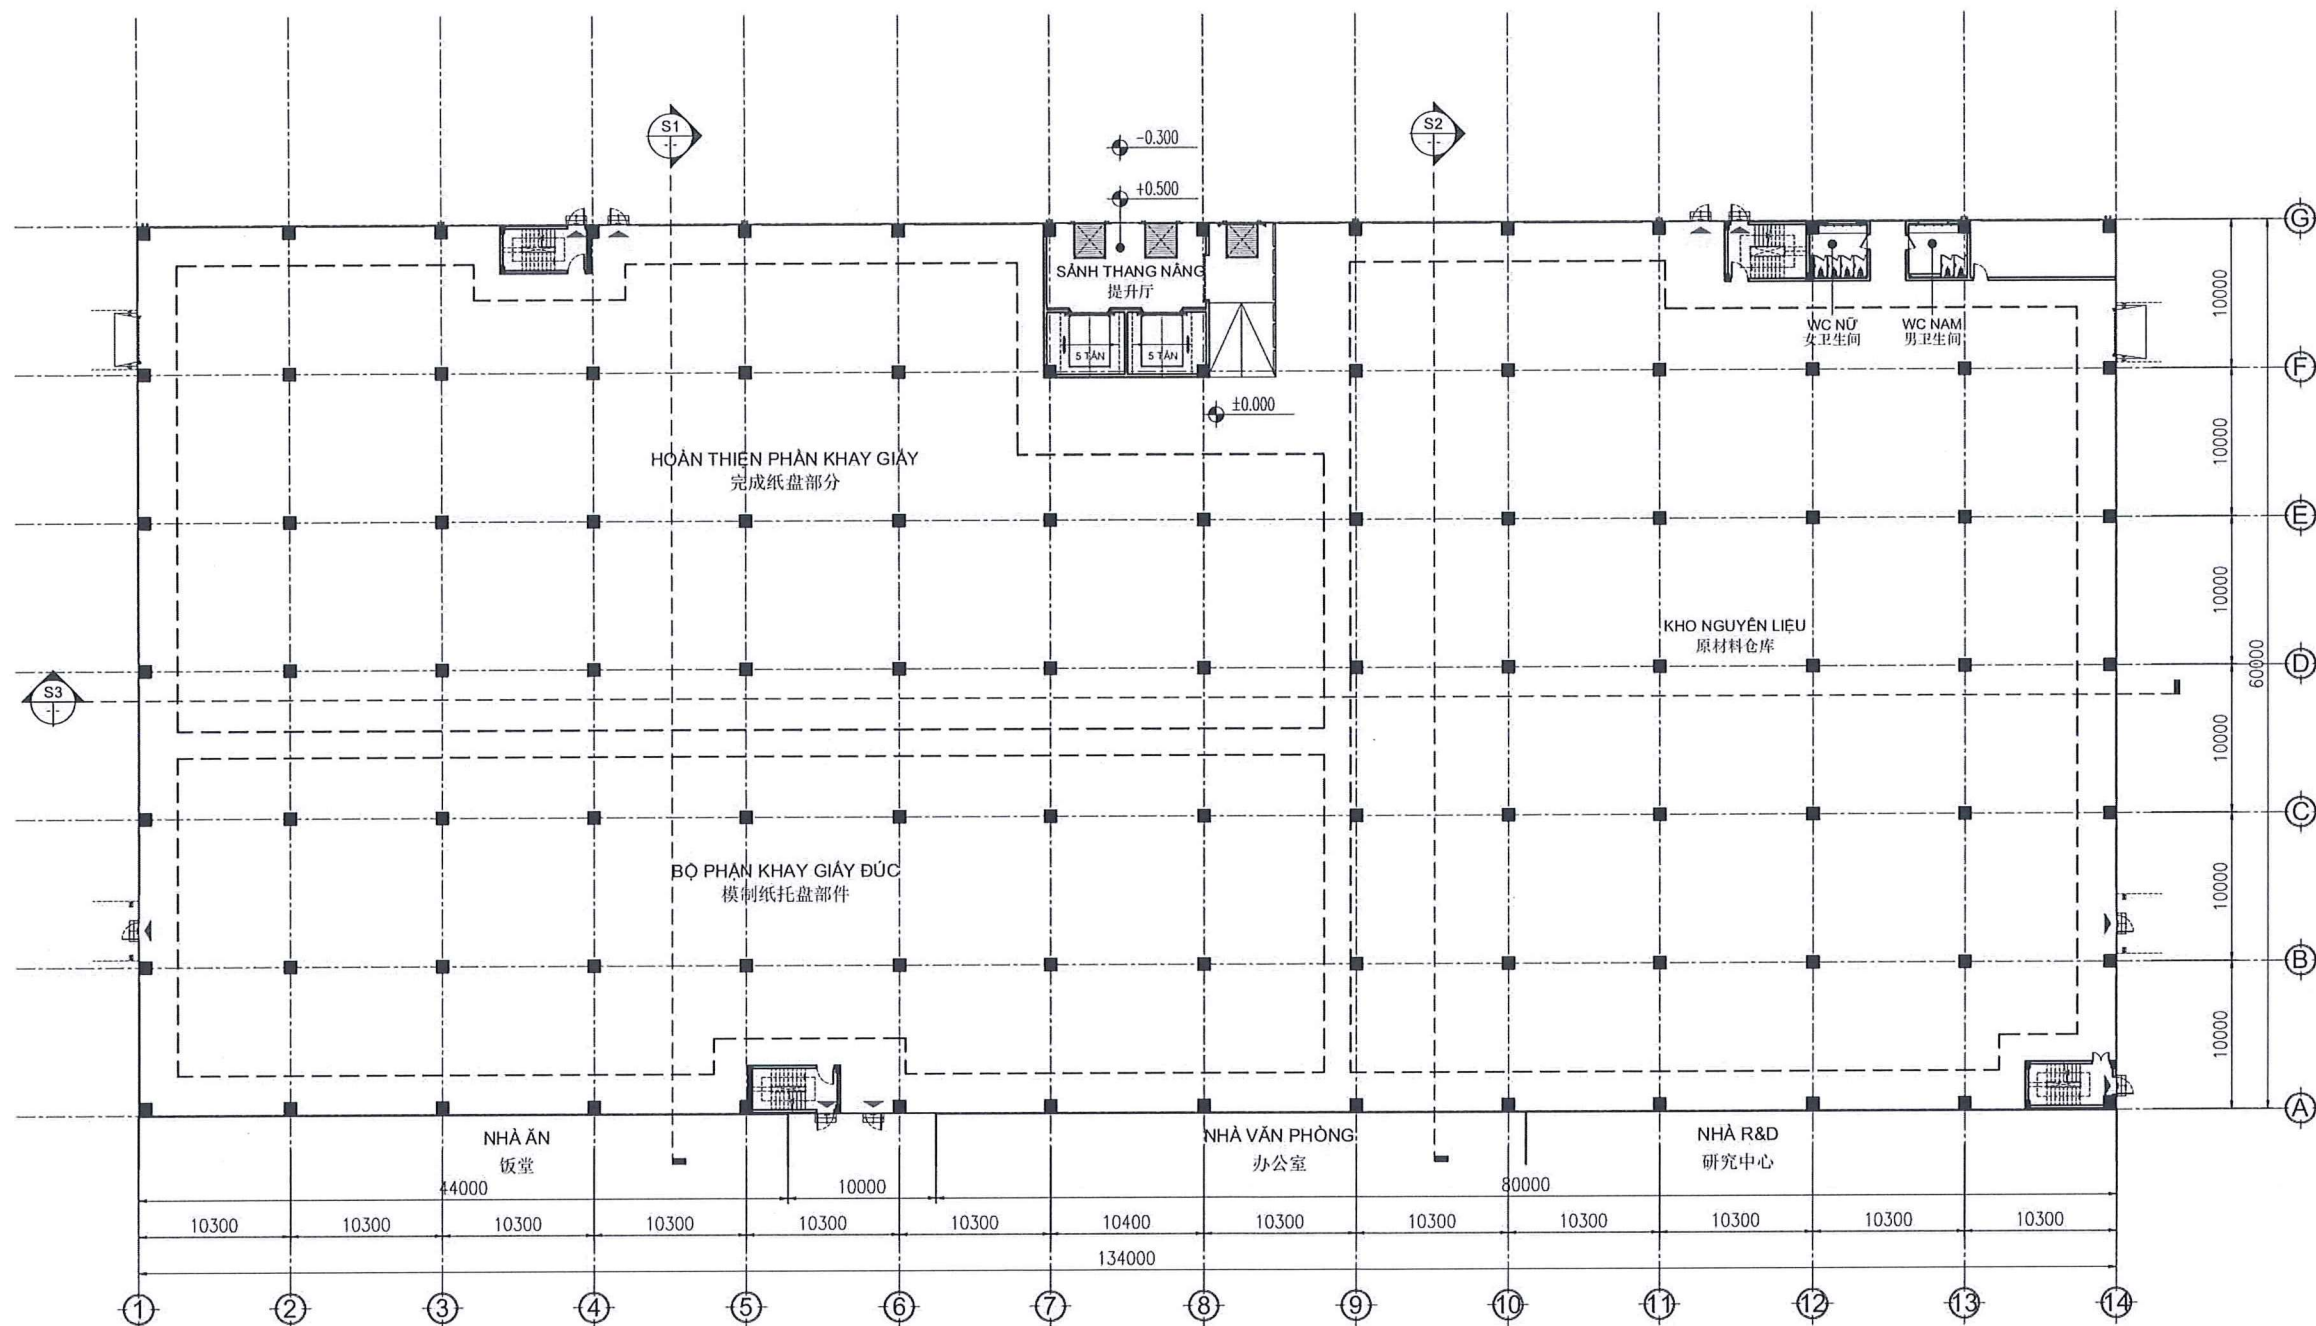

MẶT BẰNG ĐỊNH VỊ / 定位平面图

MẶT BẰNG ĐỊNH VỊ / 定位平面图

CÔNG TRÌNH - ĐỊA ĐIỂM / 工程 - 地点

DỰ ÁN SẢN XUẤT CÁC SẢN PHẨM
ĐÓNG GÓI BAO BÌ CAO CẤP
高级包装产品生产厂

MỘT PHẦN LÔ CH3 (KỶ HIỆU LÀ LÔ 3.1), KHU AN PHÁT 1,
XÃ TRẦN PHÚ, THÀNH PHỐ HẢI PHÒNG
海防市 - 堤岸乡, 安发1工业区, CN3地块一部分 (地块3.1)

CHỦ ĐẦU TƯ / 投资者

CÔNG TY TNHH TECHNOLOGY
PAISHING HD VIỆT NAM
PAISHING HD VIETNAM
科技有限责任公司

PHÊ DUYỆT / 批准

ĐƠN VỊ TƯ VẤN THIẾT KẾ / 设计顾问单位

ADB

Anh Duong Building

ANH DUONG BUILDING
JOINT STOCK COMPANY

AN KHANG BUILDING, SỐ 28 ĐƯỜNG SỐ 19,
PHƯỜNG BÌNH TRƯNG, THÀNH PHỐ HỒ CHÍ MINH

PHÊ DUYỆT / 批准

QUẢN LÝ DỰ ÁN / 项目经理

KTS. NGUYỄN VƯƠNG TRINH

CHỦ TRÌ / 设计主持

KTS. NGUYỄN VƯƠNG TRINH

THIẾT KẾ / 设计师

KTS. PHAN NHẬT KHA

QUẢN LÝ KỸ THUẬT / 技术经理

KTS. NGUYỄN VƯƠNG TRINH


HÀNG MỤC / 项目

NHÀ XƯỞNG 2
工厂2

TÊN BẢN VẼ / 图纸名称

MẶT BẰNG TẦNG 2
二楼平面图

GIAI ĐOẠN / 阶段	TKCS / 基础设计
SỐ BẢN VẼ / 图纸编号	A-02-11-02
NGÀY / 日期	11/2/2025
TỶ LỆ / 比例	1:350
H. CHỈNH / 修订次数	Rev.00

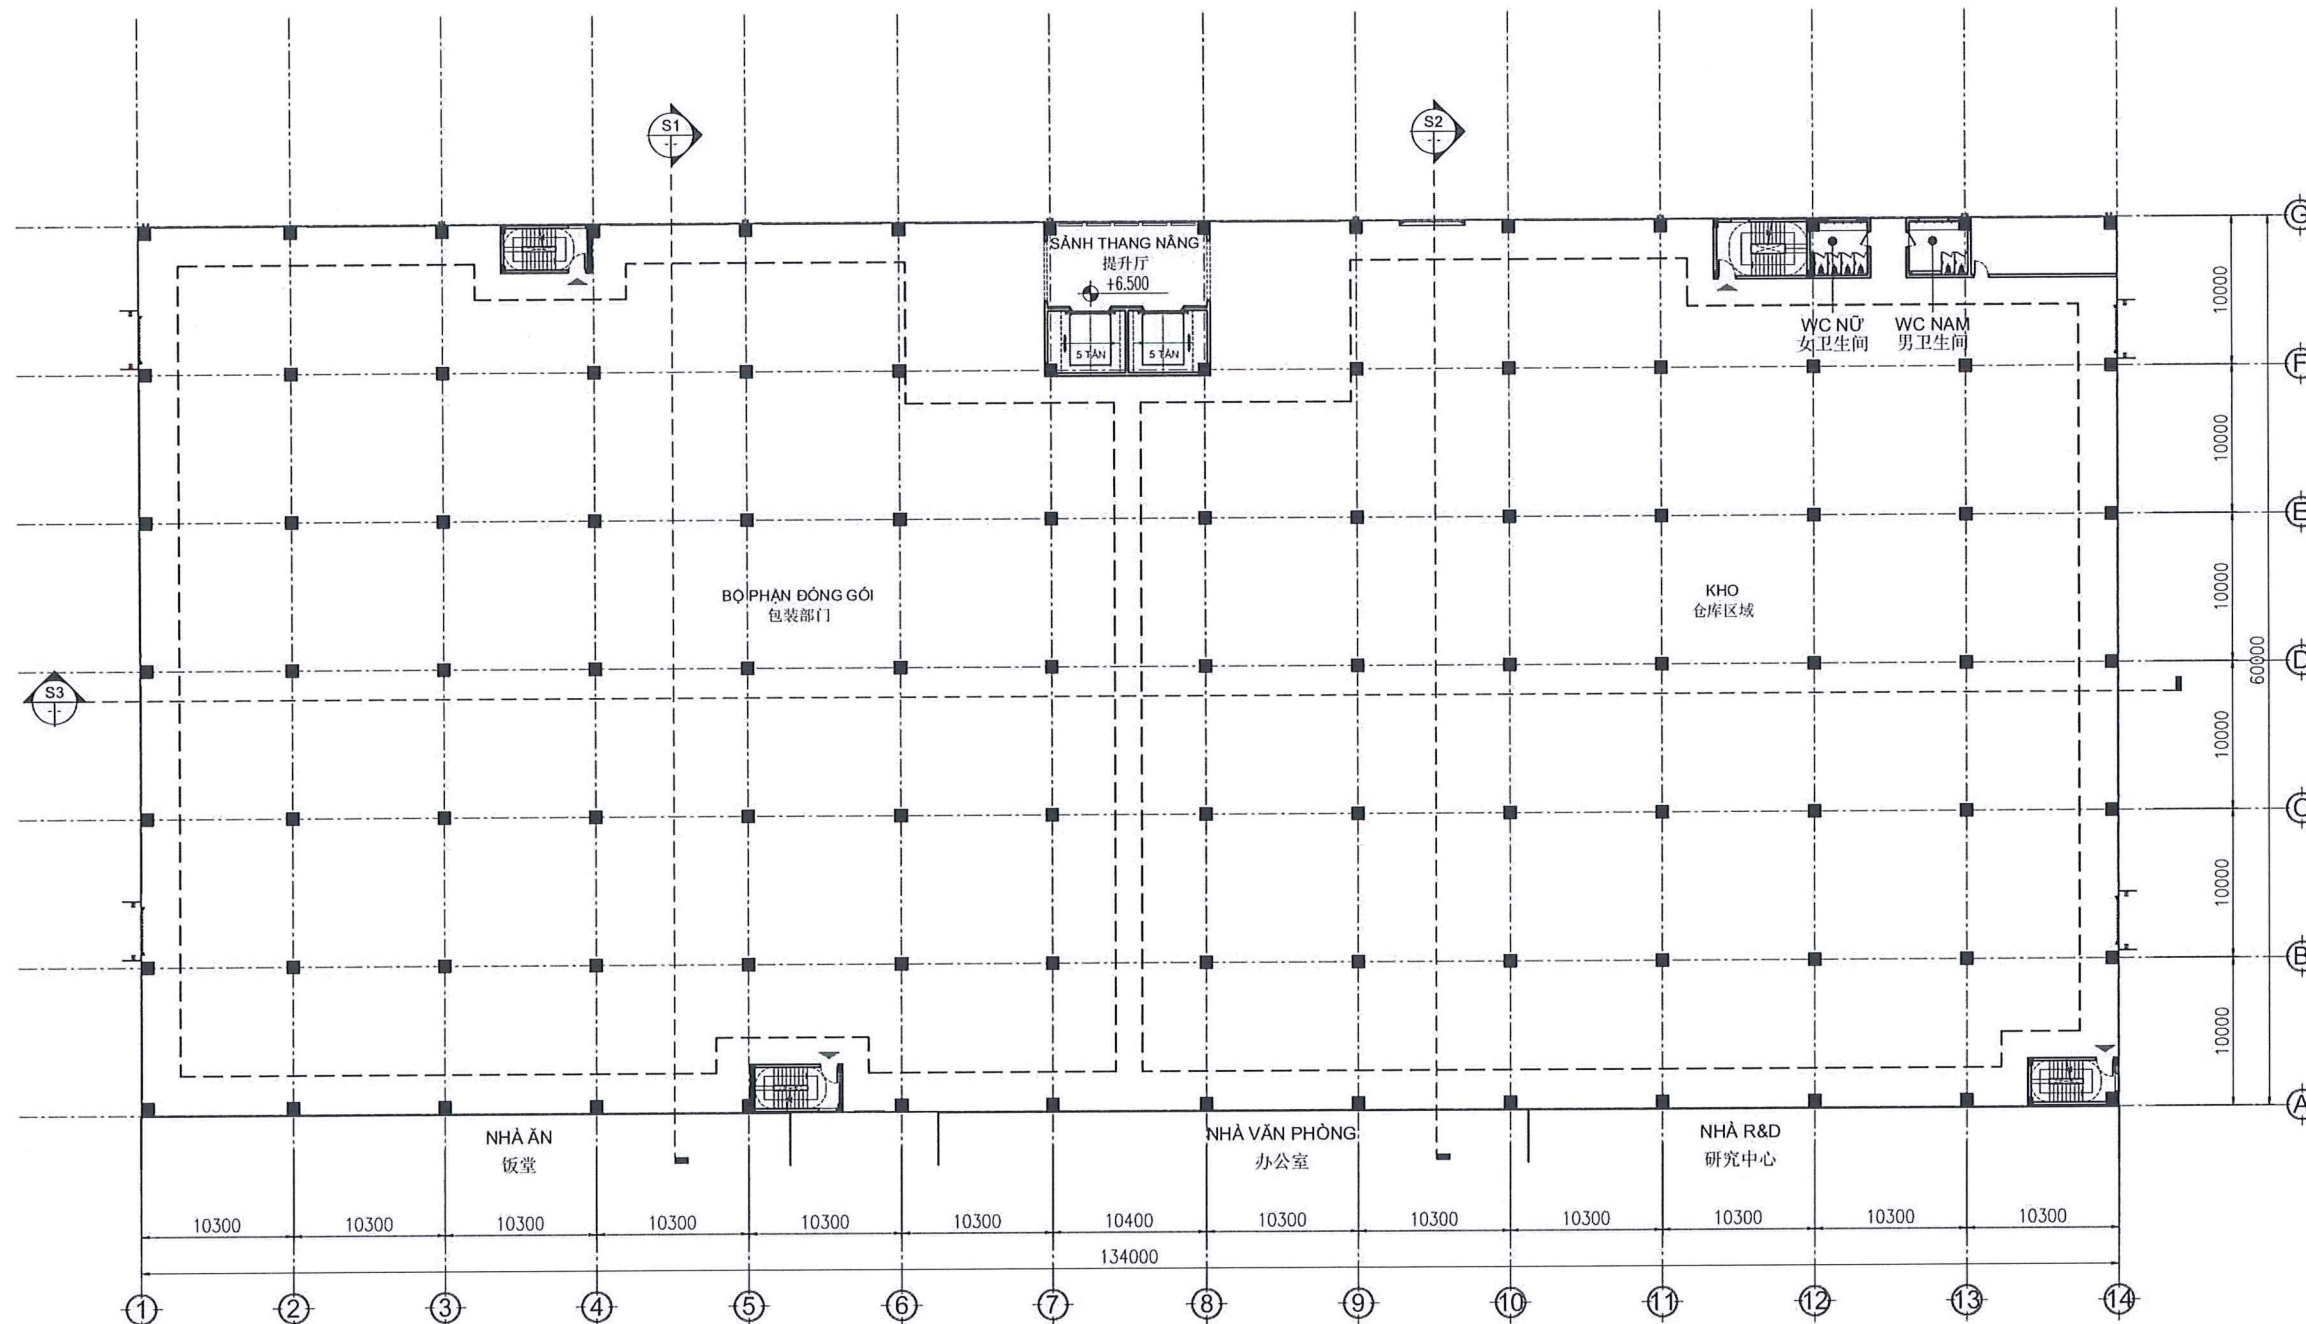

MẶT BẰNG TẦNG 2 | 二楼平面图 TỈ LỆ: 1/350

MẶT BẰNG ĐỊNH VỊ / 定位平面图

CÔNG TRÌNH - ĐỊA ĐIỂM / 工程 - 地点

DỰ ÁN SẢN XUẤT CÁC SẢN PHẨM
ĐÓNG GÓI BAO BÌ CAO CẤP
高级包装产品生产厂

MỘT PHẦN LÔ CN3 (KÝ HIỆU LÀ LÔ 3.1), KCN AN PHÁT 1,
XÃ TRẦN PHÚ, THÀNH PHỐ HẢI PHÒNG
海防市一坊安发1工业区, CN3地块一部分 (地块3.1)

CHỦ ĐẦU TƯ / 投资者

CÔNG TY TNHH TECHNOLOGY
PAISHING HD VIỆT NAM
PAISHING HD VIETNAM
科技有限责任公司

PHÊ DUYỆT / 批准

ĐƠN VỊ TƯ VẤN THIẾT KẾ / 设计顾问单位

ADB

Anh Duong Building

ANH DUONG BUILDING
JOINT STOCK COMPANY

AN KHANG BUILDING, SỐ 28 ĐƯỜNG SỐ 19,
PHƯỜNG BÌNH TRƯNG, THÀNH PHỐ HỒ CHÍ MINH

PHÊ DUYỆT / 批准

QUẢN LÝ DỰ ÁN / 项目经理

KTS. NGUYỄN VƯƠNG TRINH

CHỦ TRÌ / 设计主持

KTS. NGUYỄN VƯƠNG TRINH

THIẾT KẾ / 设计师

KTS. PHAN NHẬT KHA

QUẢN LÝ KỸ THUẬT / 技术经理

KTS. NGUYỄN VƯƠNG TRINH


HẠNG MỤC / 项目

NHÀ XƯỞNG 2
工厂2

TÊN BẢN VẼ / 图纸名称

MẶT BẰNG TẦNG 3
三楼平面图

GIẢI ĐOẠN / 阶段	TKCS / 基础设计
SỐ BẢN VẼ / 图纸编号	A-02-11-03
NGÀY / 日期	11/2025
TỶ LỆ / 比例	1:350
H. CHỈNH / 修订次数	Rev.00

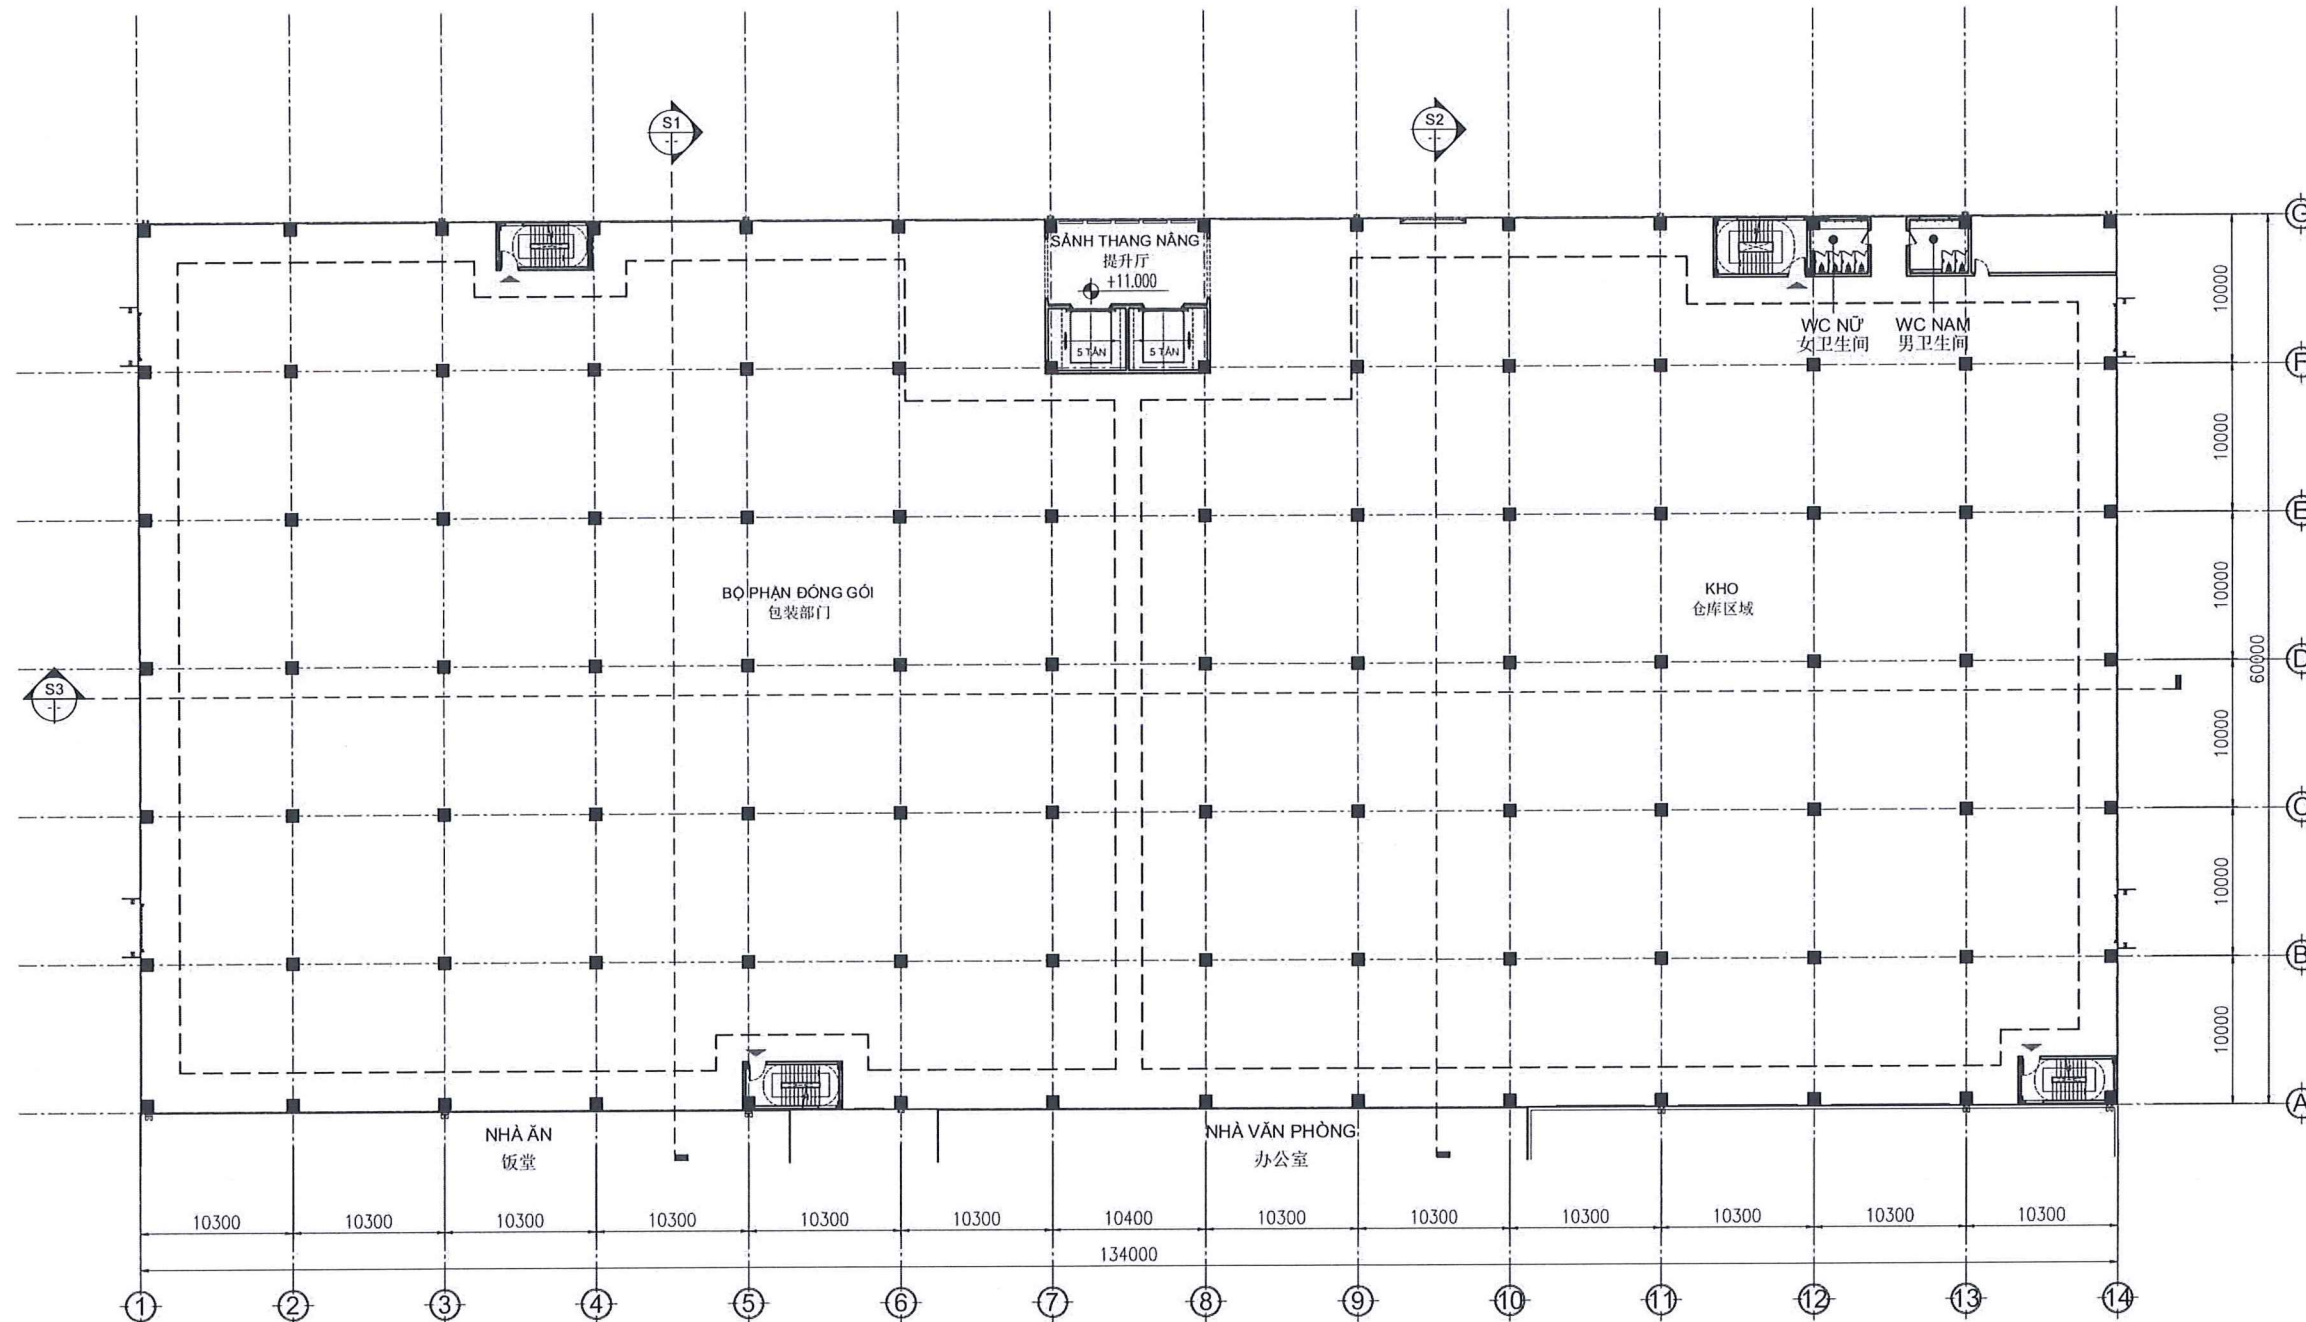

MẶT BẰNG TẦNG 3 | 三楼平面图 TỈ LỆ: 1/350

MẶT BẰNG ĐỊNH VỊ / 定位平面图

CÔNG TRÌNH - ĐỊA ĐIỂM / 工程 - 地点

DỰ ÁN SẢN XUẤT CÁC SẢN PHẨM
ĐÓNG GÓI BAO BÌ CAO CẤP
高级包装产品生产厂

MỘT PHẦN LÔ CN3 (KÝ HIỆU LÔ 3.1), KCN AN PHÁT 1,
XÃ TRẦN PHÚ, THÀNH PHỐ HẢI PHÒNG
西防郡, 珍波多, 安发1工业区, CN3地块一部分 (地块3.1)

CHỦ ĐẦU TƯ / 投资者

CÔNG TY TNHH TECHNOLOGY
PAISHING HD VIỆT NAM
PAISHING HD VIETNAM
科技有限责任公司

PHÊ DUYỆT / 批准

ĐƠN VỊ TƯ VẤN THIẾT KẾ / 设计顾问单位

ADB

Anh Duong Building

ANH DUONG BUILDING
JOINT STOCK COMPANY

AN KHANG BUILDING, SỐ 28 ĐƯỜNG SỐ 19,
PHƯỜNG BÌNH TRƯNG, THÀNH PHỐ HỒ CHÍ MINH

PHÊ DUYỆT / 批准

QUẢN LÝ DỰ ÁN / 项目经理

KTS. NGUYỄN VƯƠNG TRINH

CHỦ TRÌ / 设计主持

KTS. NGUYỄN VƯƠNG TRINH

THIẾT KẾ / 设计师

KTS. PHAN NHẬT KHA

QUẢN LÝ KỸ THUẬT / 技术经理

KTS. NGUYỄN VƯƠNG TRINH

HẠNG MỤC / 项目

NHÀ XƯỞNG 2
工厂2

TÊN BẢN VẼ / 图纸名称

MẶT BẰNG MÁI
屋顶剖面图

GIẢI ĐOẠN / 阶段

TKCS / 基础设计

SỐ BẢN VẼ / 图纸编号

A-02-11-04

NGÀY / 日期


11/2025

TỶ LỆ / 比例


1:350

H. CHÍNH / 修订次数


Rev.00

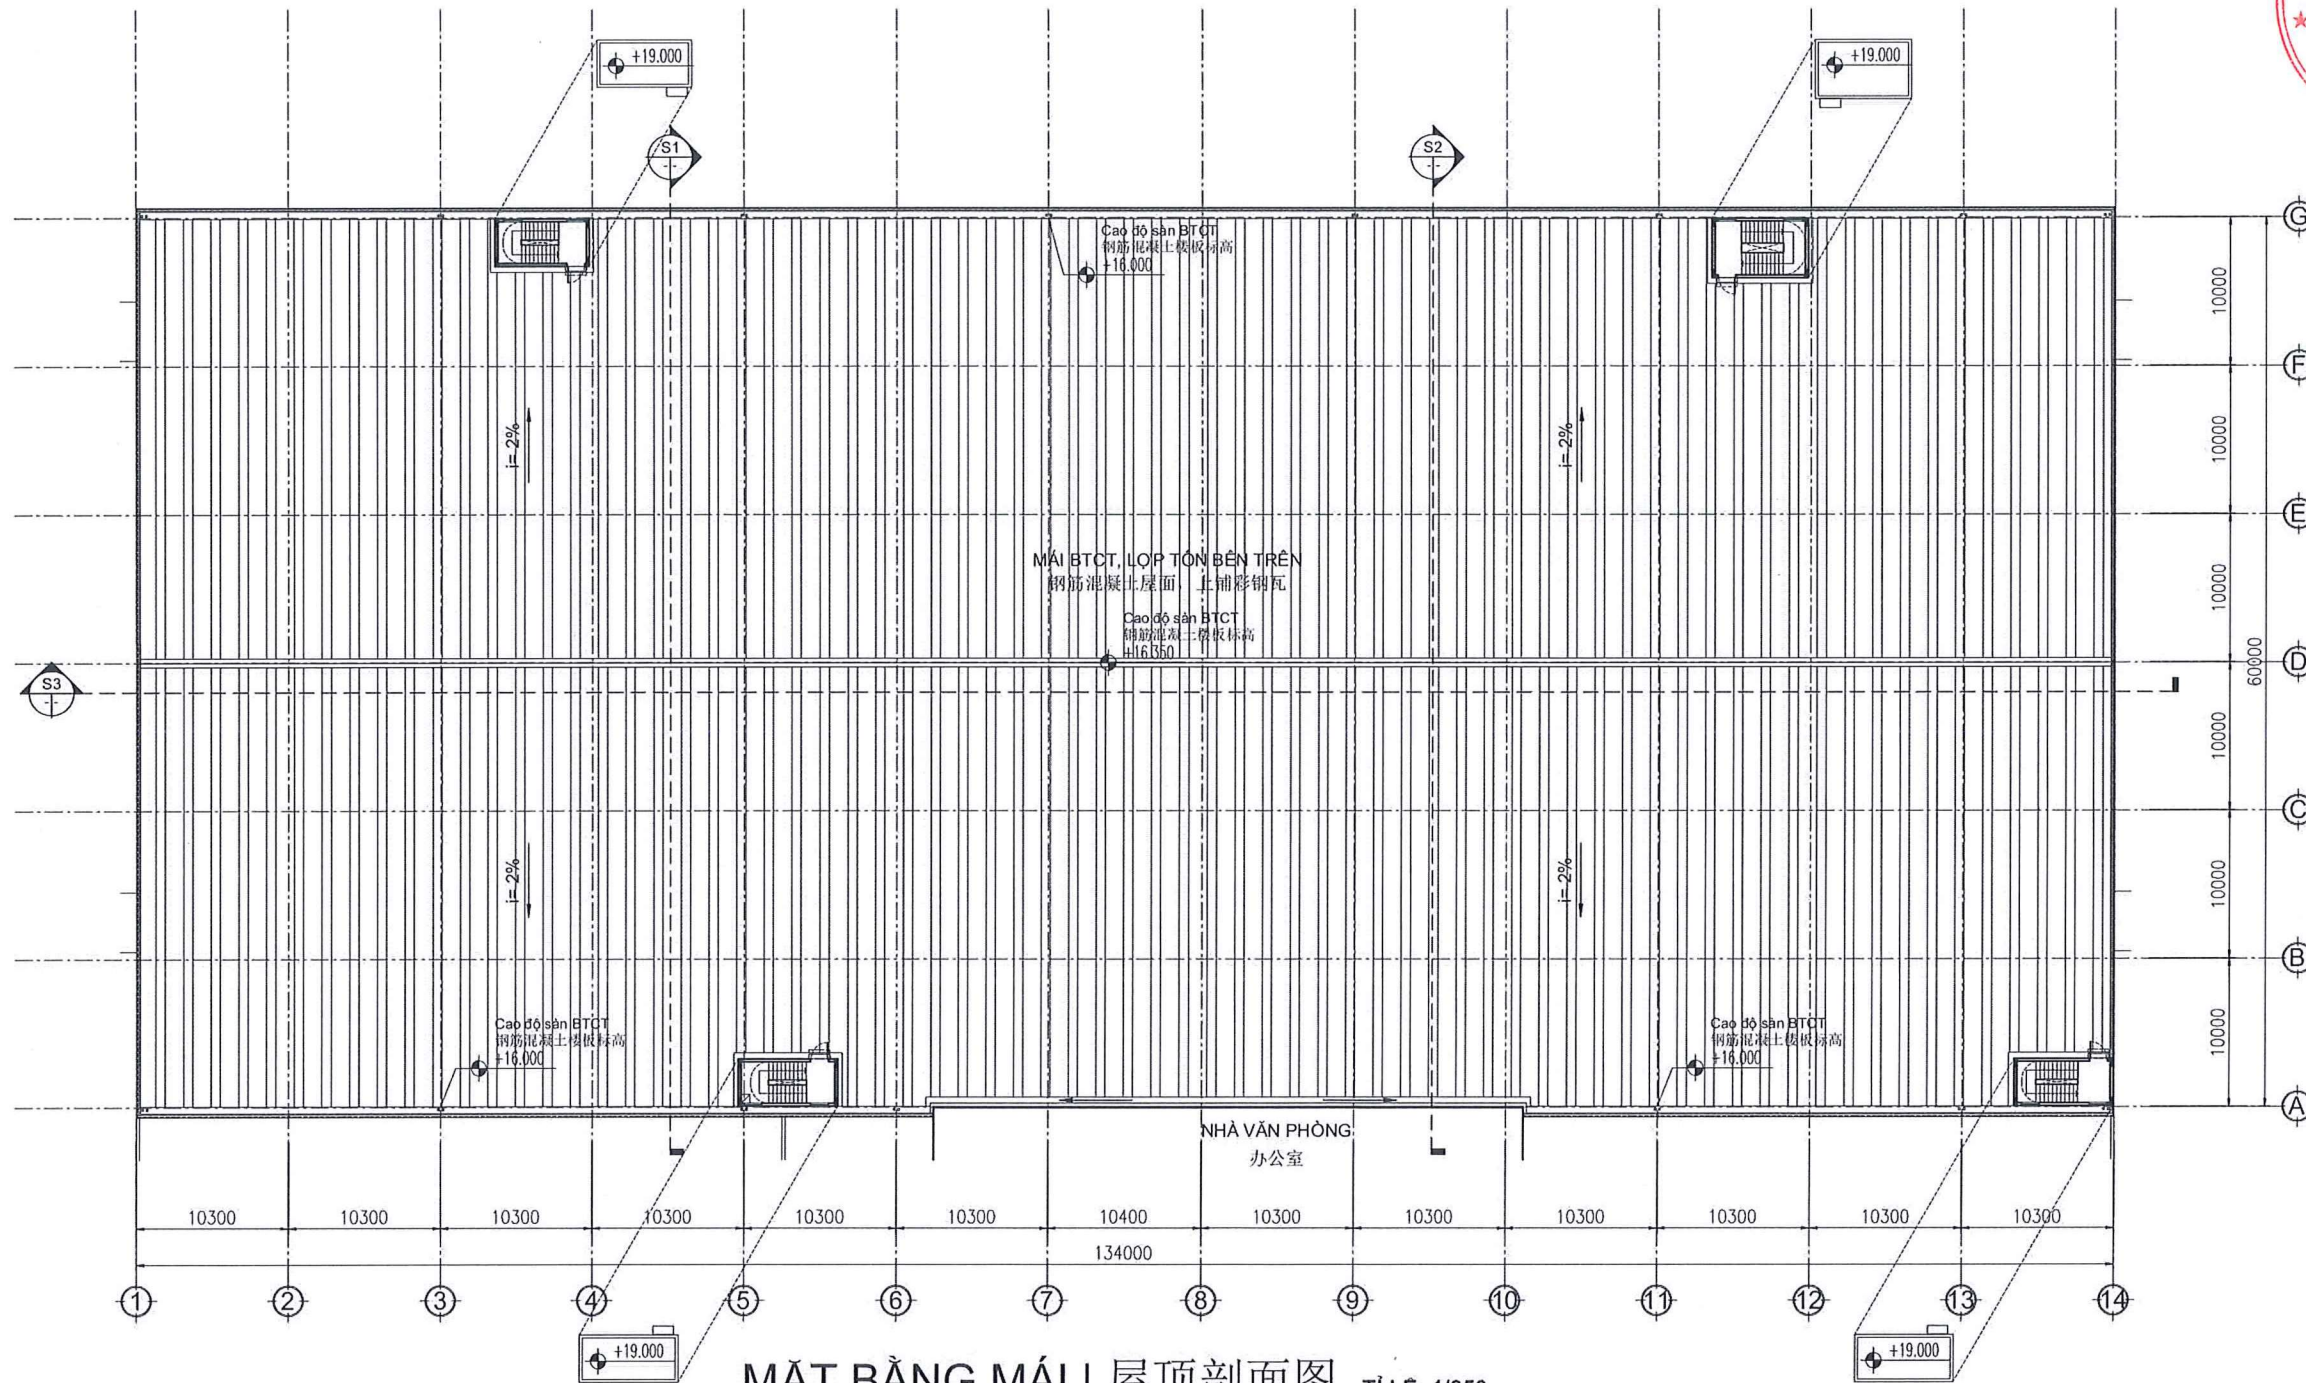

MẶT BẰNG MÁI | 屋顶剖面图 TỈ LỆ: 1/350

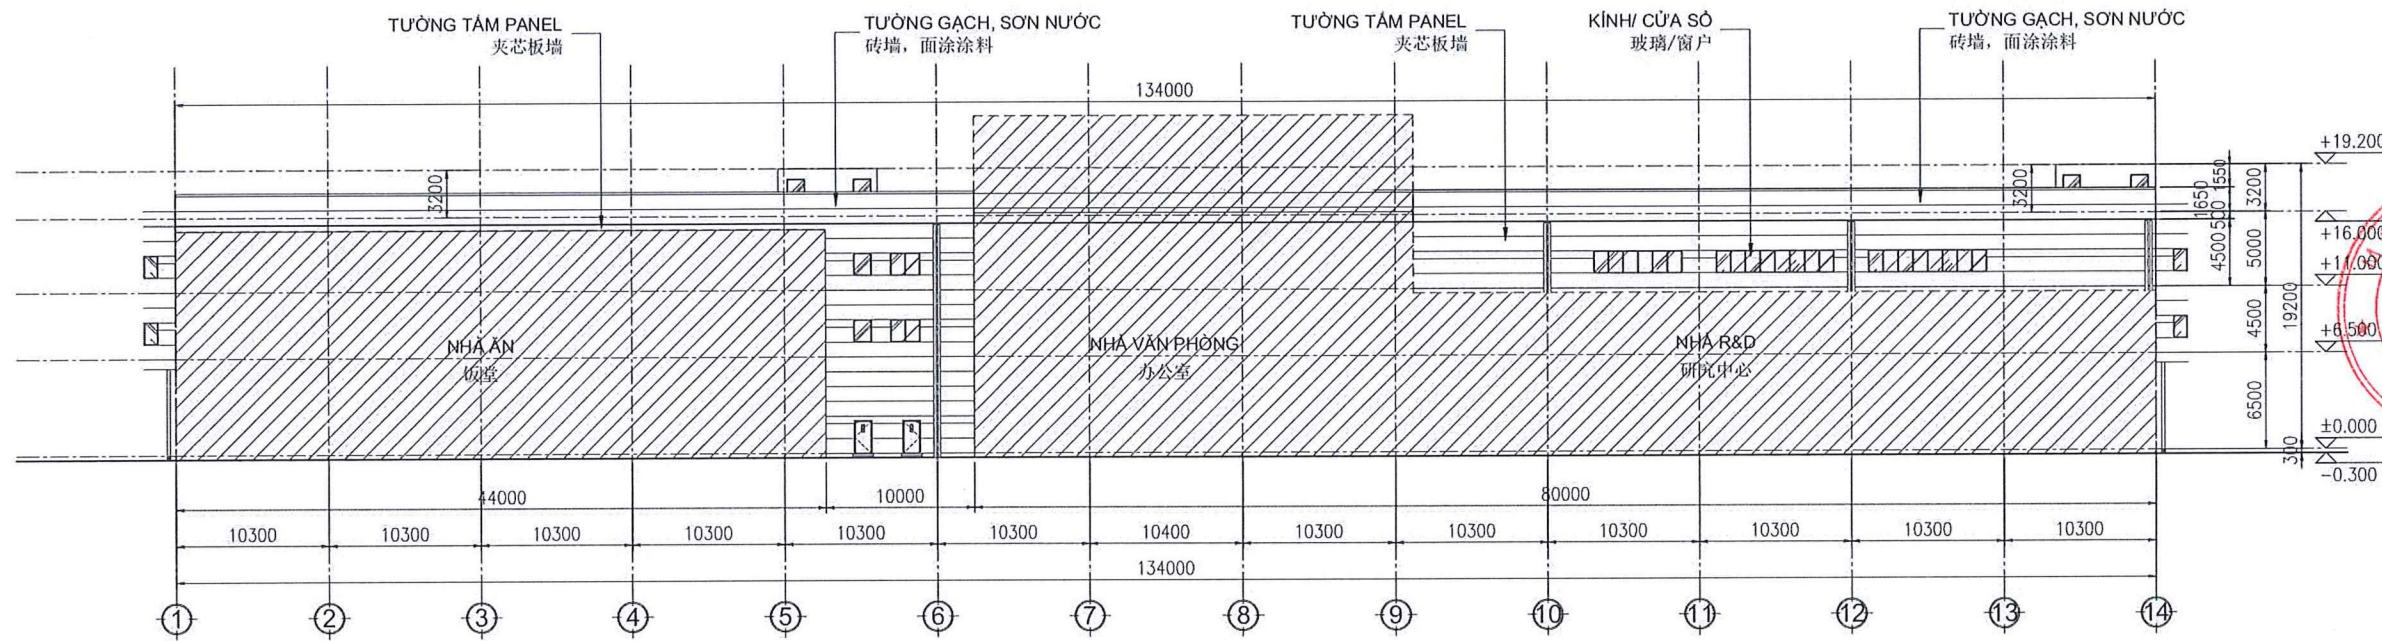

MẶT ĐỨNG TRỰC 1-14 | 轴1-14立面图 TỈ LỆ | 比例: 1 / 350

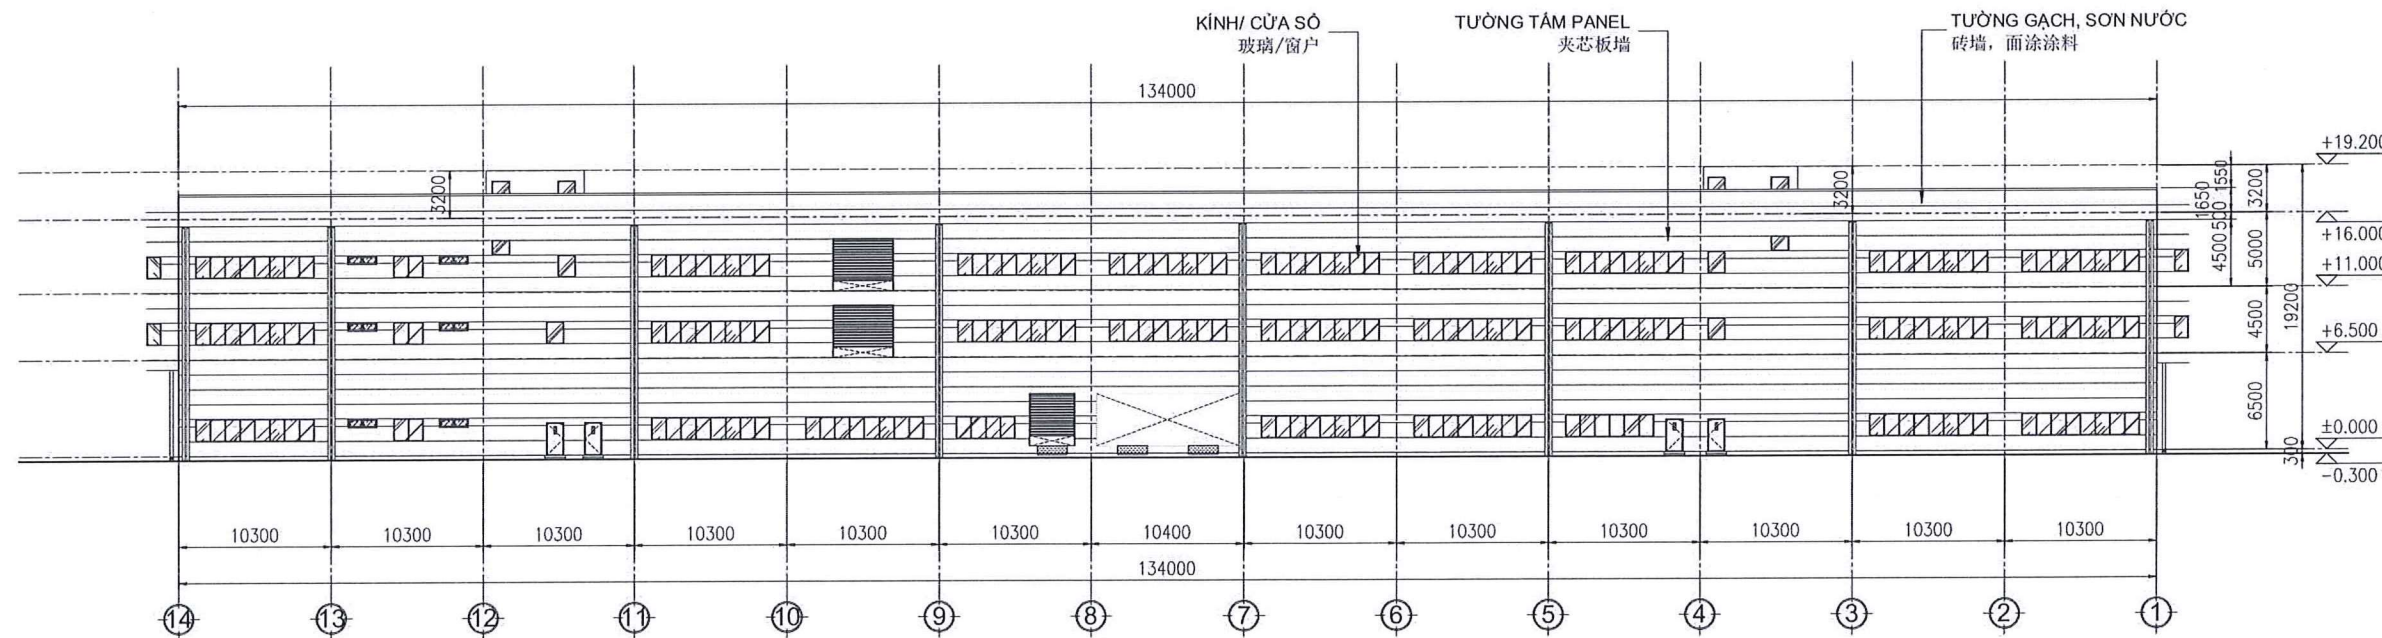

MẶT ĐỨNG TRỰC 14-1 | 轴14-1立面图 TỈ LỆ | 比例: 1 / 350

MẶT BẢNG ĐỊNH VỊ / 定位平面图

CÔNG TRÌNH - ĐỊA ĐIỂM / 工程 - 地点

DỰ ÁN SẢN XUẤT CÁC SẢN PHẨM
ĐÓNG GỖ BẢO BÌ CAO CẤP
高级包装产品生产厂

MỘT PHẦN LÔ C/N3 (KÝ HIỆU LÔ 3.1), KCN AN PHÁT 1,
XÃ TRẦN PHÚ, THÀNH PHỐ HẢI PHÒNG
海防市, 陈富乡, 安发1工业区, C/N3地块一部分 (地块3.1)

CHỦ ĐẦU TƯ / 投资者
CÔNG TY TNHH TECHNOLOGY
PAISHING HD VIỆT NAM
PAISHING HD VIETNAM
科技有限责任公司

PHÊ DUYỆT / 批准

ĐƠN VỊ TƯ VẤN THIẾT KẾ / 设计顾问单位

ADB

Anh Duong Building

ANH DUONG BUILDING
JOINT STOCK COMPANY

AN KHANG BUILDING, SỐ 28 ĐƯỜNG SỐ 19,
PHƯỜNG BÌNH TRƯNG, THÀNH PHỐ HỒ CHÍ MINH

PHÊ DUYỆT / 批准

QUẢN LÝ DỰ ÁN / 项目经理

KTS. NGUYỄN VƯƠNG TRINH

CHỦ TRÌ / 设计主持

KTS. NGUYỄN VƯƠNG TRINH

THIẾT KẾ / 设计师

KTS. PHAN NHẬT KHA

QUẢN LÝ KỸ THUẬT / 技术经理

KTS. NGUYỄN VƯƠNG TRINH


HẠNG MỤC / 项目

NHÀ XƯỞNG 2
工厂2


TÊN BẢN VẼ / 图纸名称

MẶT ĐỨNG TRỰC 14-1; TRỤC 1-14
轴14-1; 轴1-14立面图

GIẢI ĐOẠN / 阶段	TKCS / 基础设计
SỐ BẢN VẼ / 图纸编号	A-02-21-01
NGÀY / 日期	11/2025
TỶ LỆ / 比例	1:350
H. CHỈNH / 修改次数	Rev.00

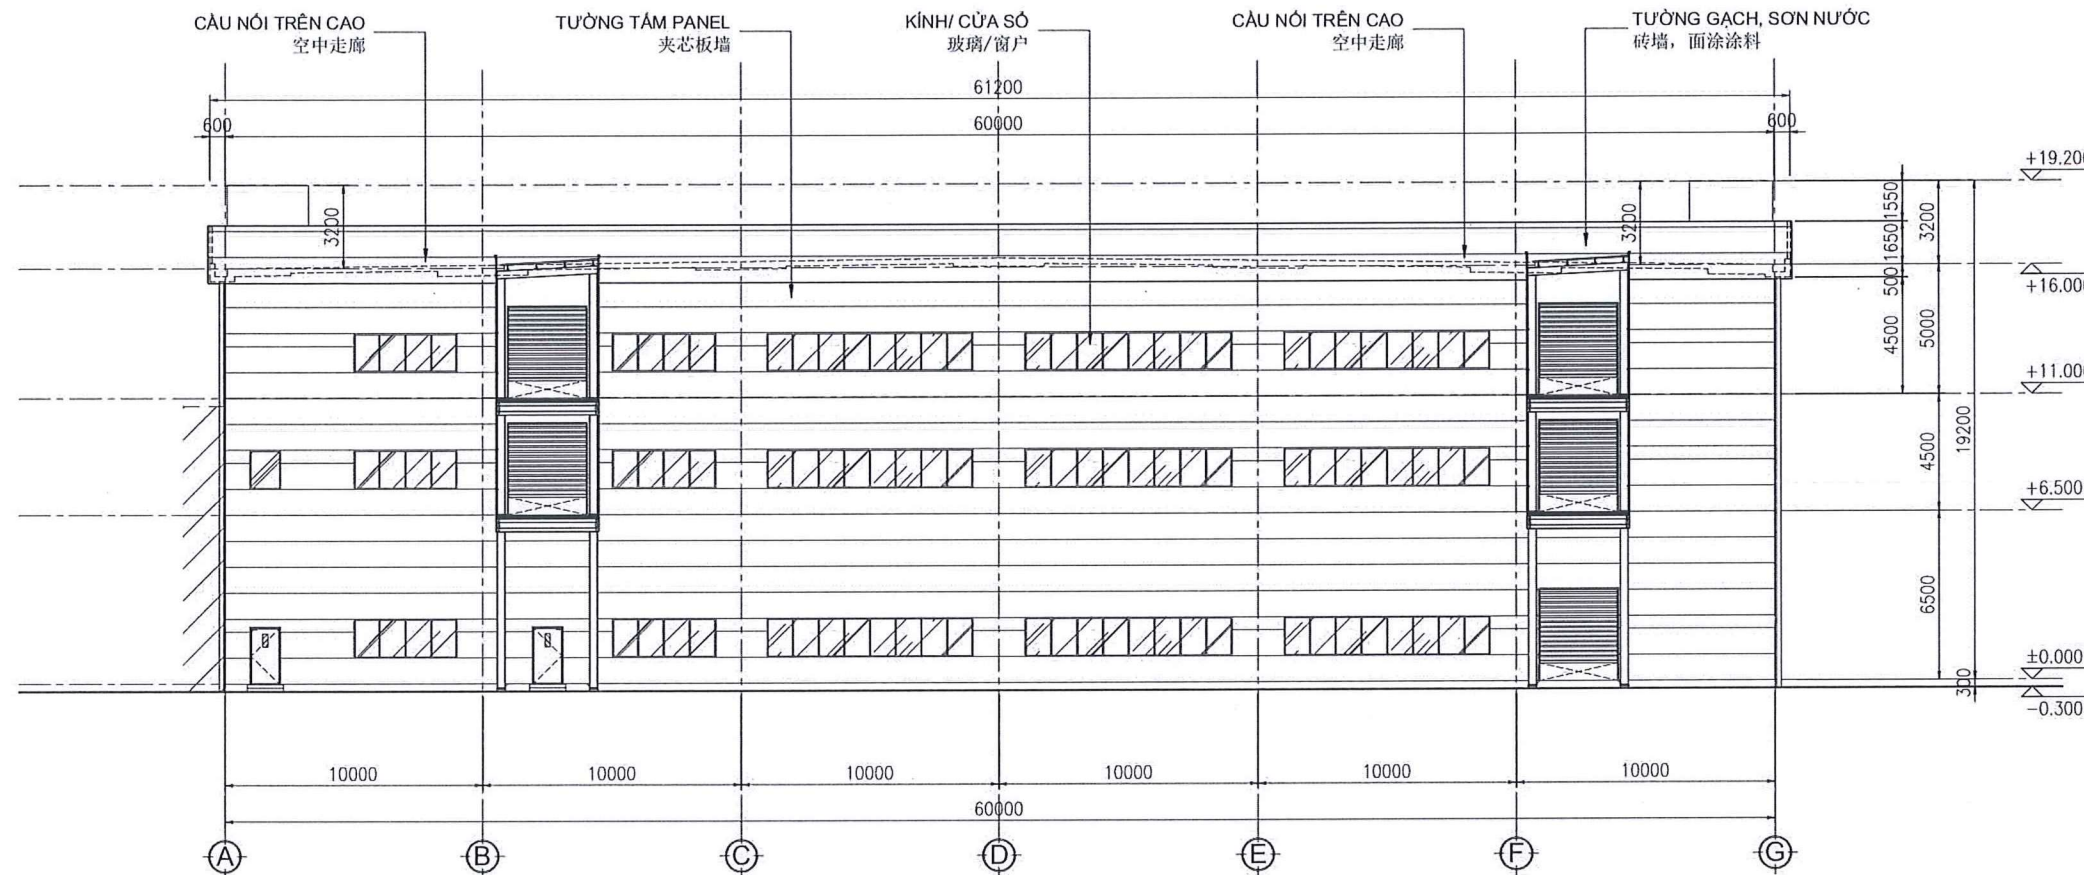

MẶT ĐỨNG TRỰC A-G | 轴A-G立面图 TỈ LỆ | 比例: 1 / 350

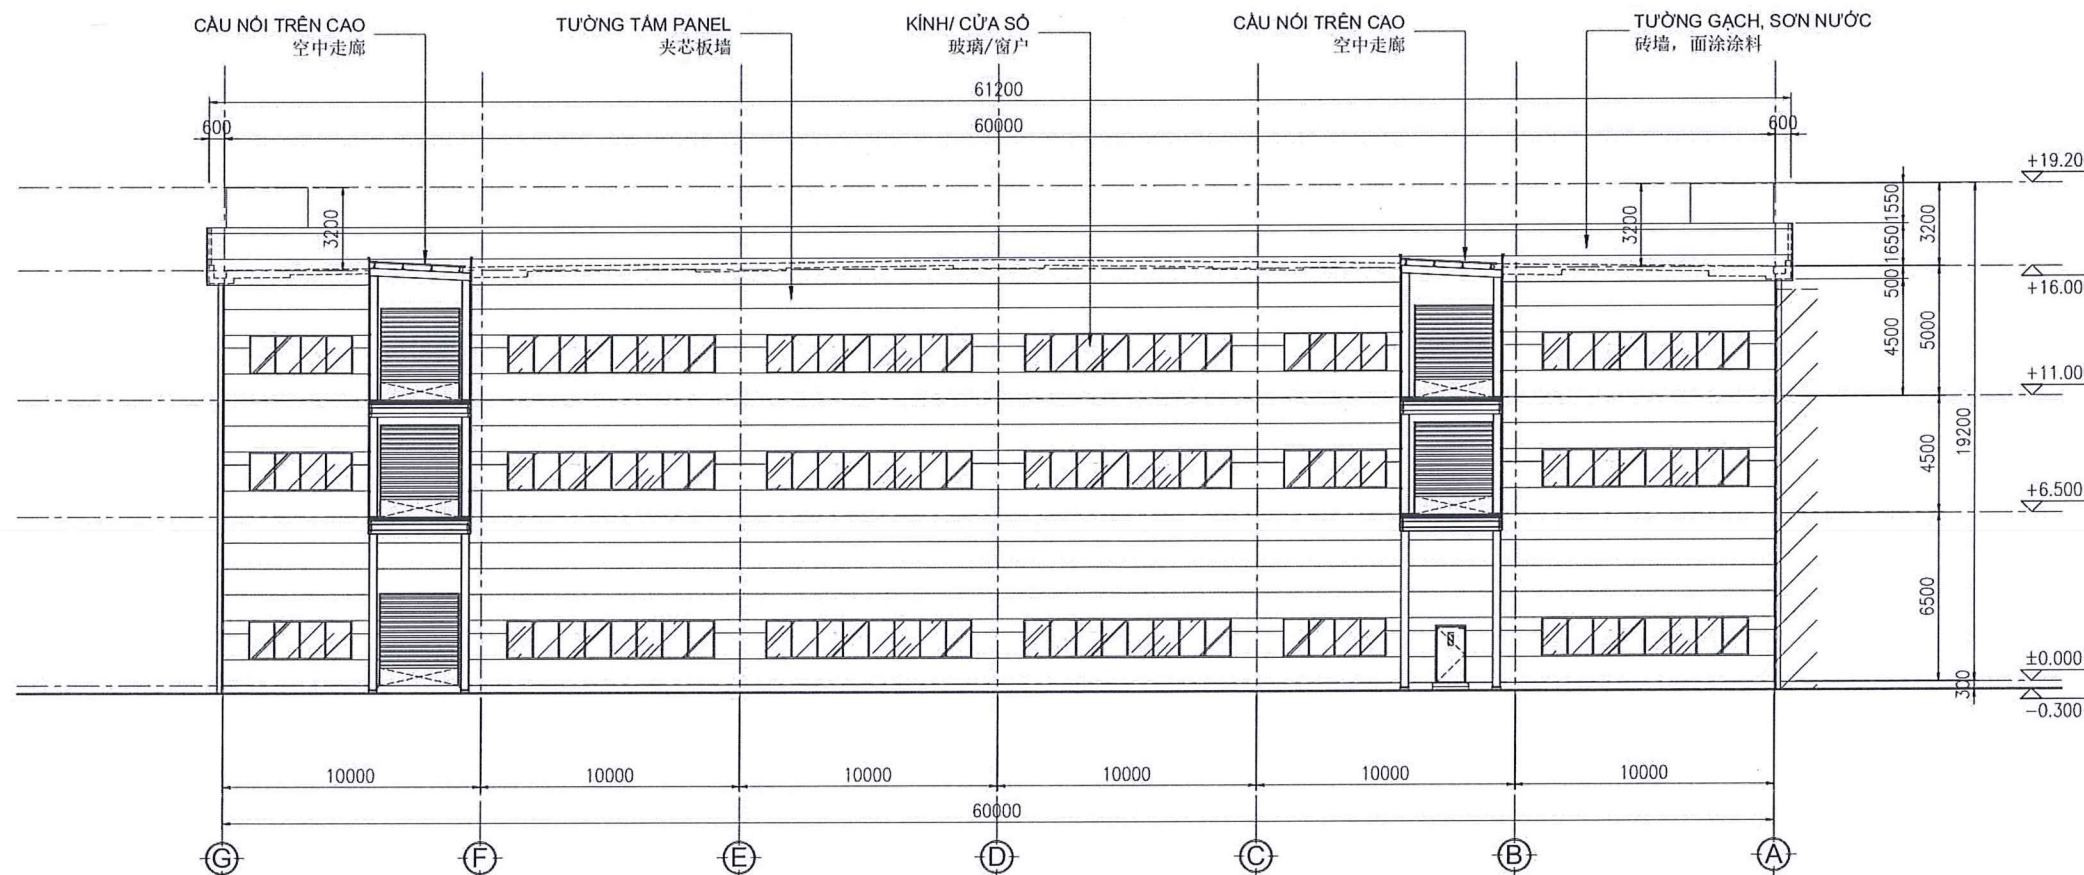

MẶT ĐỨNG TRỰC G-A | 轴G-A立面图 TỈ LỆ | 比例: 1 / 350

MẶT BẰNG ĐỊNH VỊ / 定位平面图

CÔNG TRÌNH - ĐỊA ĐIỂM / 工程 - 地点

DỰ ÁN SẢN XUẤT CÁC SẢN PHẨM
ĐÓNG GÓI BAO BÌ CAO CẤP
高级包装产品生产厂

MỘT PHẦN LÔ C/N3 (KÝ HIỆU LÔ 3.1), KCN AN PHÁT 1,
XÃ TRẦN PHÚ, THÀNH PHỐ HẢI PHÒNG
海防市, 陈富乡, 安发1工业区, C/N3地块一部分 (地块3.1)

CHỦ ĐẦU TƯ / 投资者

CÔNG TY TNHH TECHNOLOGY
PAISHING HD VIỆT NAM

TECHNOLOGY
PAISHING HD VIỆT NAM
科技有限责任公司

PHÊ DUYỆT / 批准

ĐƠN VỊ TƯ VẤN THIẾT KẾ / 设计顾问单位

ADB
Anh Duong Building

ANH DUONG BUILDING
JOINT STOCK COMPANY

AN KHANG BUILDING, SỐ 28 ĐƯỜNG SỐ 19,
PHƯỜNG BÌNH TRƯNG, THÀNH PHỐ HỒ CHÍ MINH

PHÊ DUYỆT / 批准

QUẢN LÝ DỰ ÁN / 项目经理

KTS. NGUYỄN VƯƠNG TRINH

CHỦ TRÌ / 设计主持

KTS. NGUYỄN VƯƠNG TRINH

THIẾT KẾ / 设计师

KTS. PHAN NHẬT KHA

QUẢN LÝ KỸ THUẬT / 技术经理

KTS. NGUYỄN VƯƠNG TRINH


HẠNG MỤC / 项目

NHÀ XƯỞNG 2
工厂2


TÊN BẢN VẼ / 图纸名称

MẶT ĐỨNG TRỰC A-G; TRỤC G-A
轴A-G; 轴G-A立面图


GIẢI ĐOẠN / 阶段	TKCS / 基础设计
SỐ BẢN VẼ / 图纸编号	A-02-21-02
NGÀY / 日期	11/2025
TỶ LỆ / 比例	1:200
H. CHÍNH / 修订次数	Rev.00

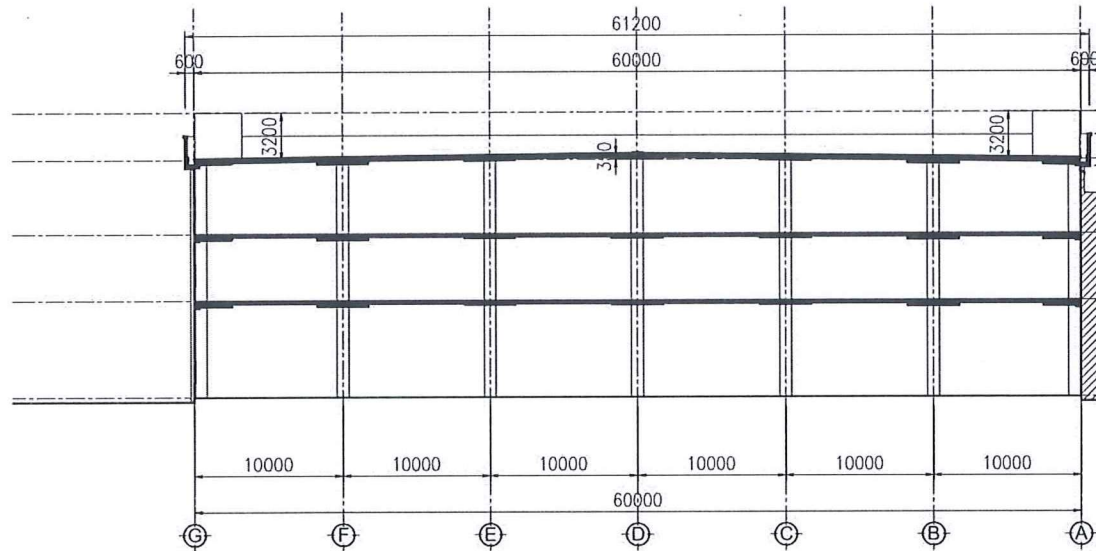

MẶT CẮT S1 | S1剖面图 TỈ LỆ | 比例: 1 / 350

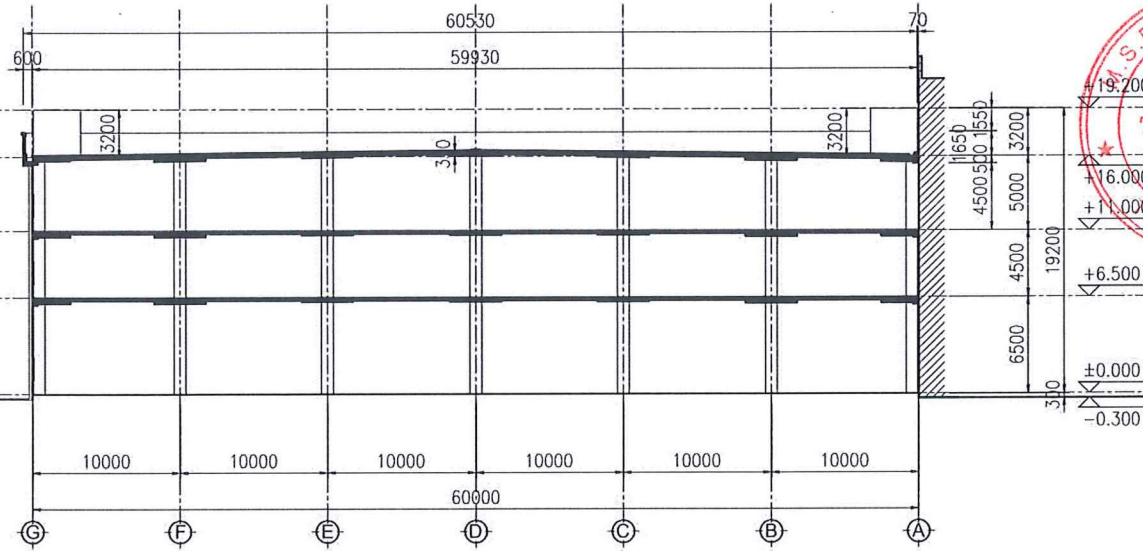

MẶT CẮT S2 | S2剖面图 TỈ LỆ | 比例: 1 / 350

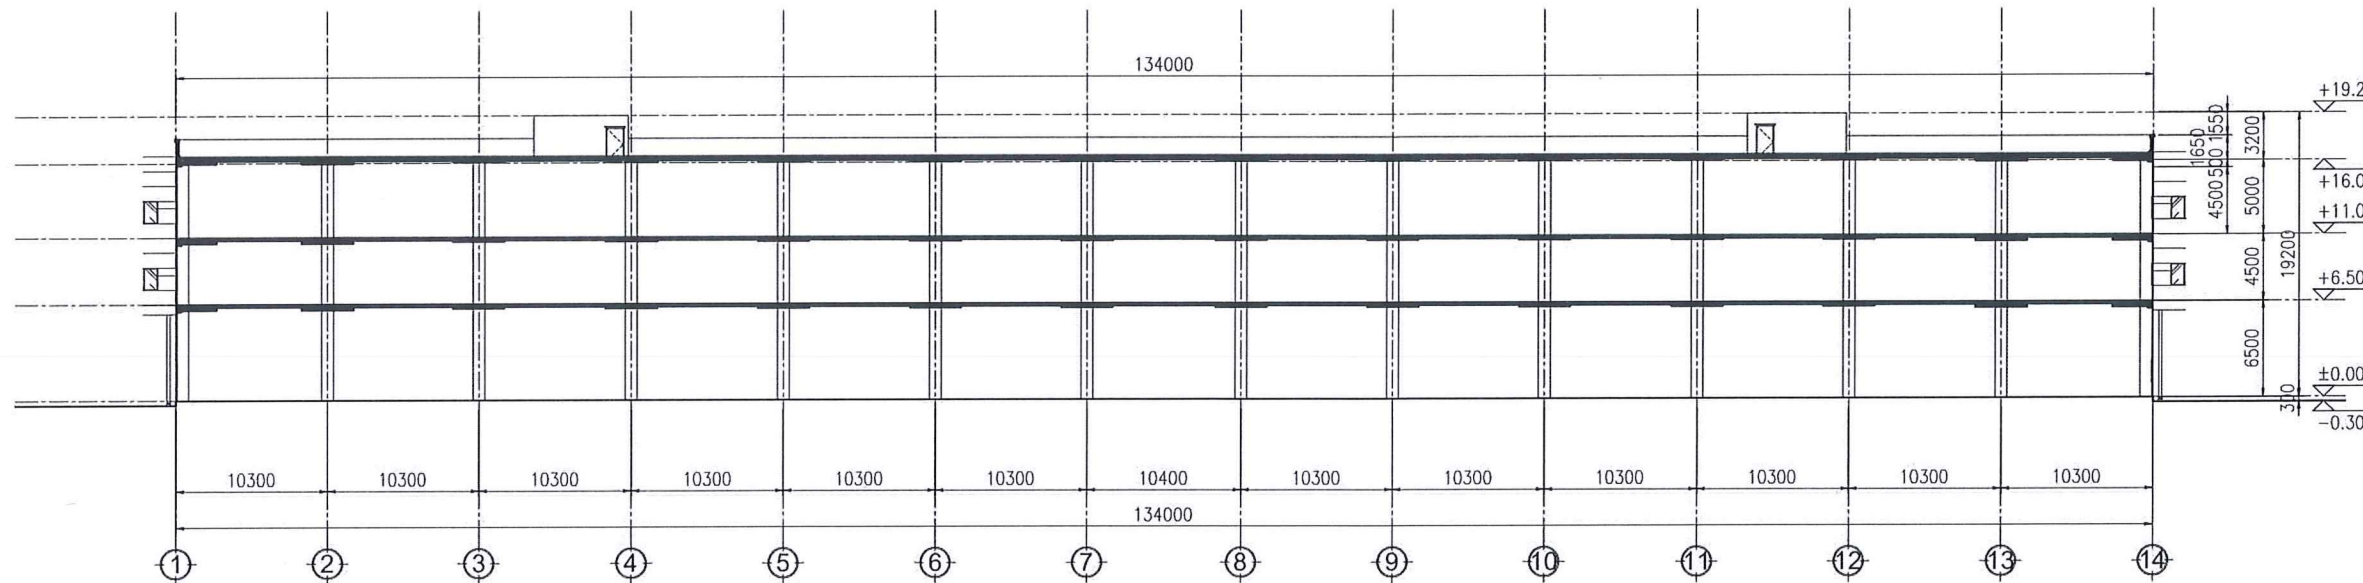

MẶT CẮT S3 | S3剖面图 TỈ LỆ | 比例: 1 / 350

MẶT BẰNG ĐỊNH VỊ / 定位平面图

CÔNG TRÌNH - ĐỊA ĐIỂM / 工程 - 地点

DỰ ÁN SẢN XUẤT CÁC SẢN PHẨM
ĐÓNG GÓI BAO BÌ CAO CẤP
高级包装产品生产厂

MỘT PHẦN LÔ CN3 (KÝ HIỆU LÔ 3.1), KHU PHÂN 1,
XÃ TRẦN PHÚ, THÀNH PHỐ HẢI PHÒNG
陈富乡, 安发1工业区, CN3地块一部分 (地块3.1)

CHỦ ĐẦU TƯ / 投资者

CÔNG TY TNHH TECHNOLOGY
PAISHING HD VIỆT NAM
PAISHING HD VIETNAM
科技有限公司

PHÊ DUYỆT / 批准

ĐƠN VỊ TƯ VẤN THIẾT KẾ / 设计顾问单位

ADB

Anh Dương Building

ANH DUONG BUILDING
JOINT STOCK COMPANY

AN KHANG BUILDING, SỐ 28 ĐƯỜNG SỐ 19,
PHƯỜNG BÌNH TRƯNG, THÀNH PHỐ HỒ CHÍ MINH

PHÊ DUYỆT / 批准

QUẢN LÝ DỰ ÁN / 项目经理

KTS. NGUYỄN VƯƠNG TRÌNH

CHỦ TRÌ / 设计主持

KTS. NGUYỄN VƯƠNG TRÌNH

THIẾT KẾ / 设计师

KTS. PHAN NHẬT KHA

QUẢN LÝ KỸ THUẬT / 技术经理

KTS. NGUYỄN VƯƠNG TRÌNH

HẠNG MỤC / 项目

NHÀ XƯỞNG 2
工厂2

TÊN BẢN VẼ / 图纸名称

MẶT CẮT S1, S2, S3
S1, S2, S3剖面图

GIẢI ĐOẠN / 阶段

TKCS / 基础设计

SỐ BẢN VẼ / 图纸编号

A-02-31-01

NGÀY / 日期


11/2025

TỶ LỆ / 比例

1:350

H. CHỈNH / 修订次数

Rev.00

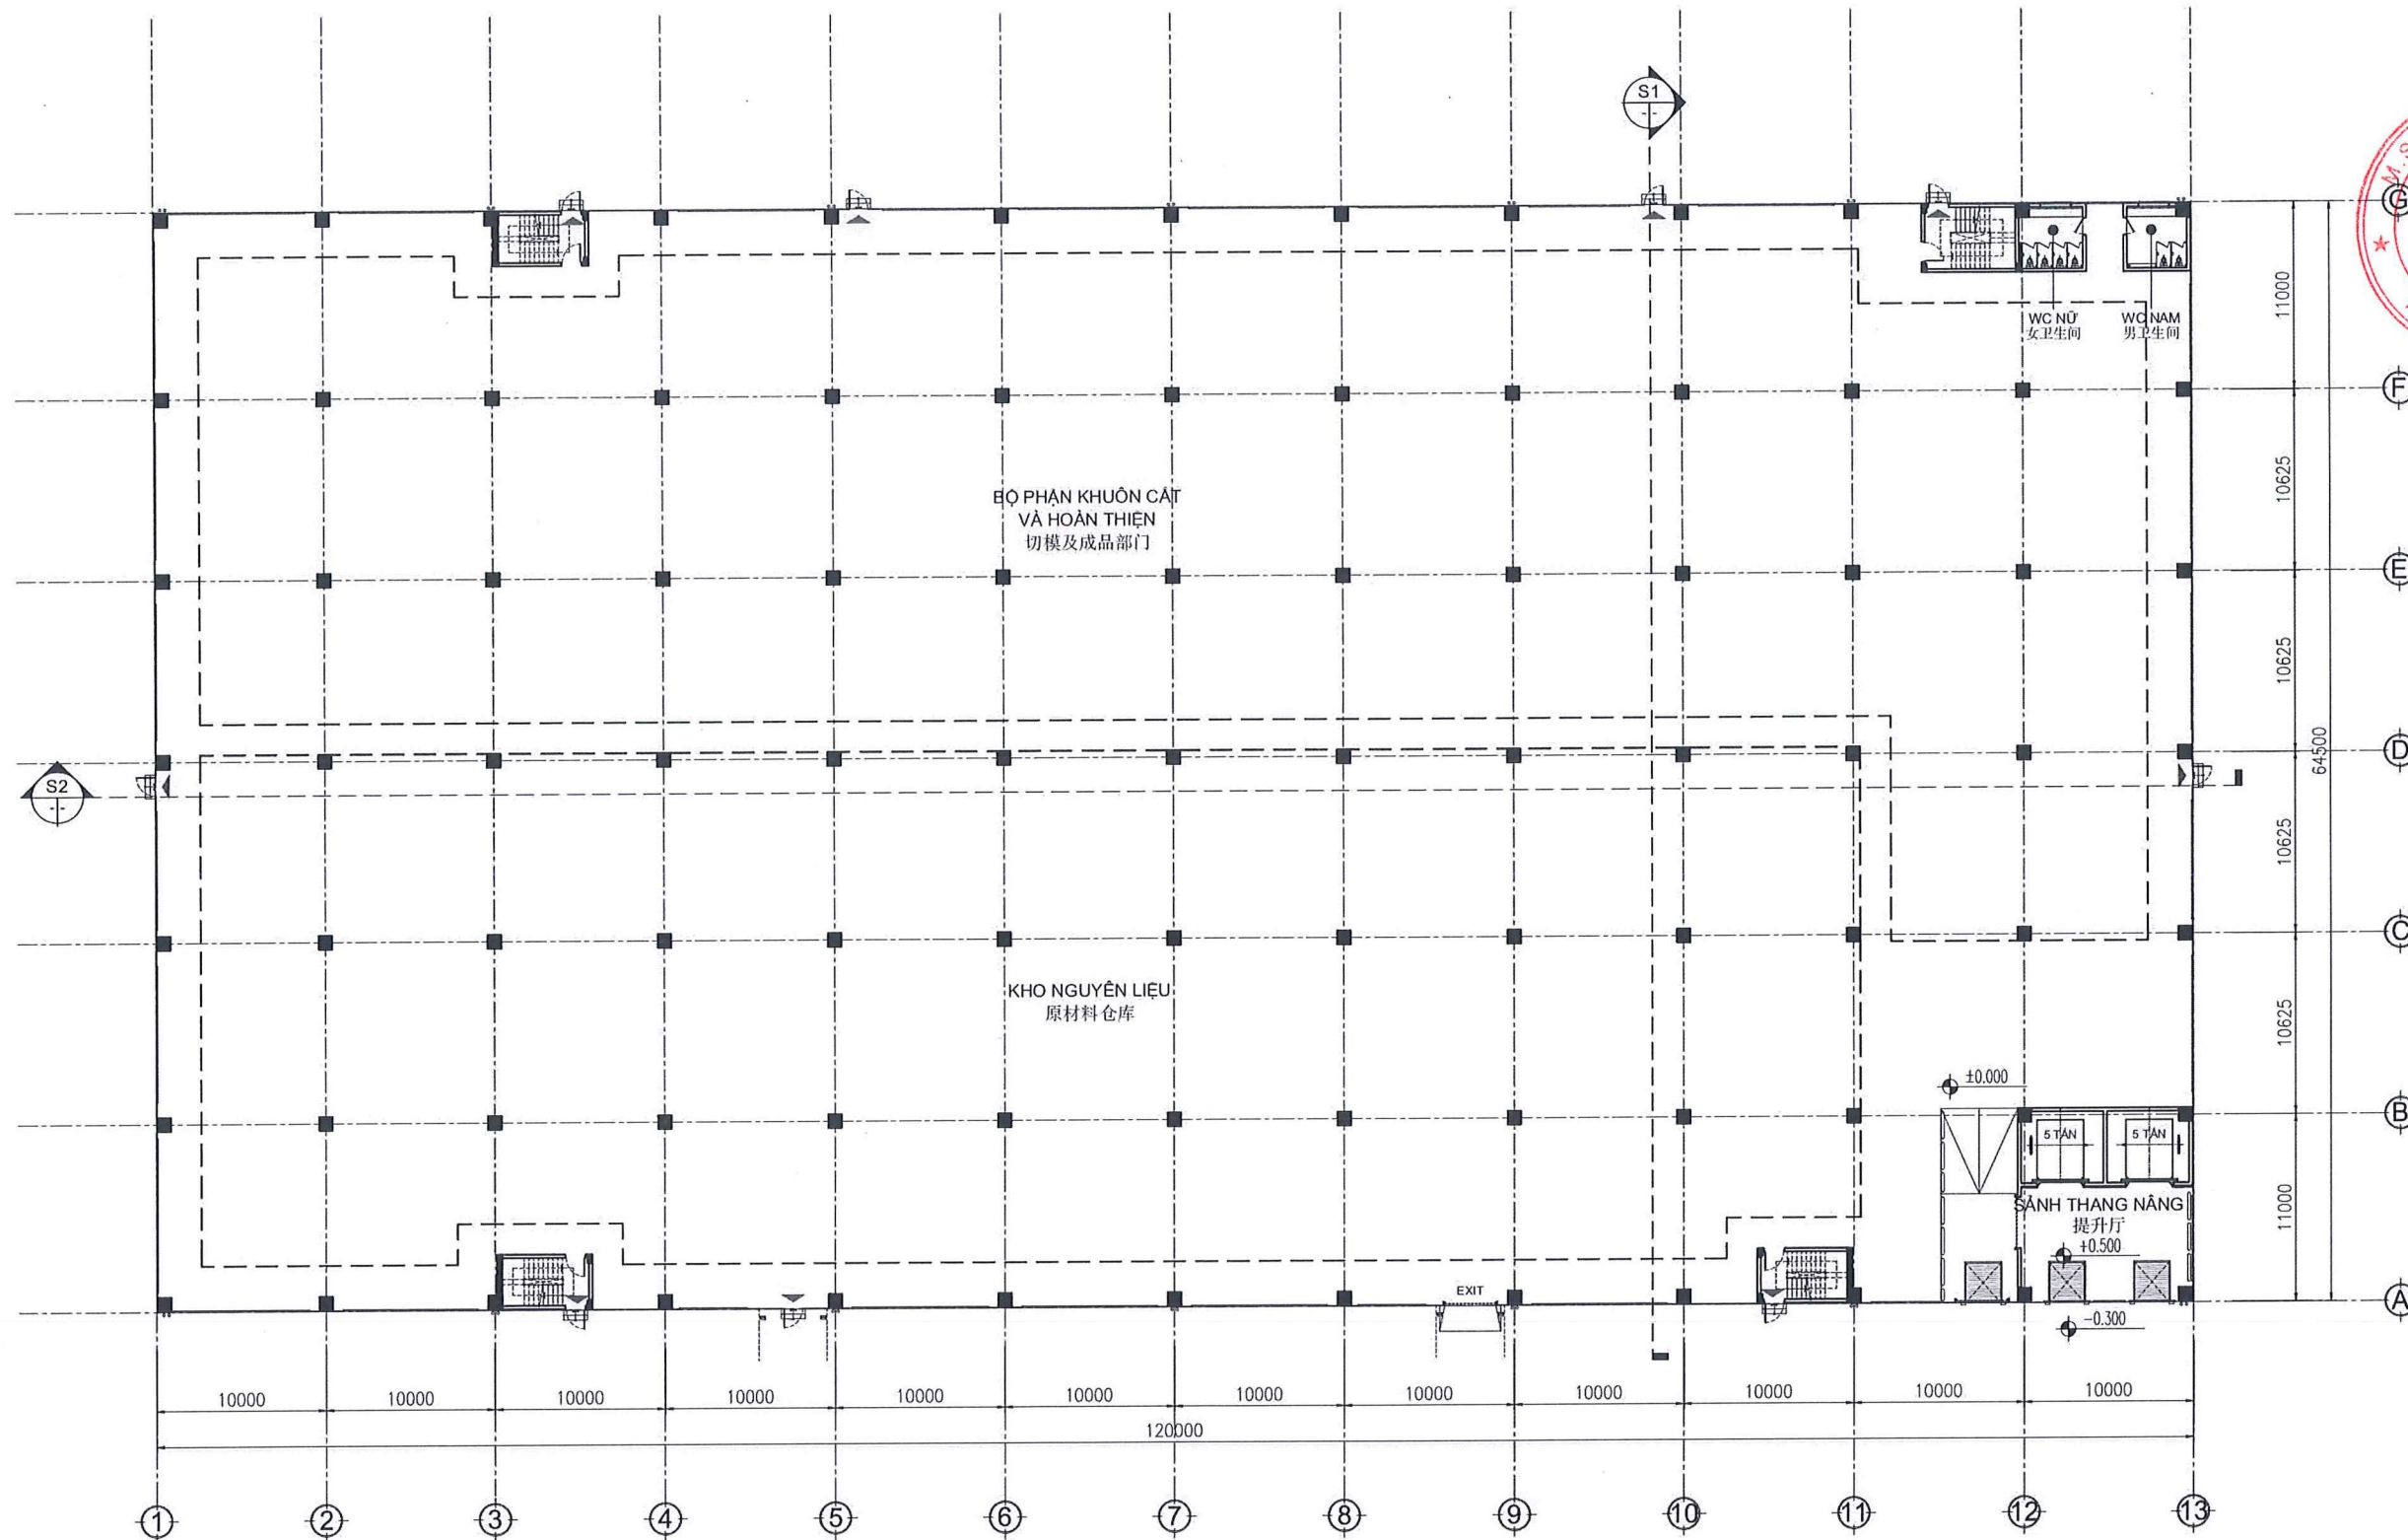

MẶT BẰNG TẦNG 1 | 一楼平面图 TỈ LỆ: 1/300

MẶT BẰNG ĐỊNH VI / 定位平面图

CÔNG TRÌNH - ĐỊA ĐIỂM / 工程 - 地点

DỰ ÁN SẢN XUẤT CÁC SẢN PHẨM
ĐÓNG GÓI BAO BÌ CAO CẤP
高级包装产品生产厂

MỘT PHẦN LÔ CN3 (KÝ HIỆU LÀ LÔ 3.1), KCN AN PHÁT 1,
XÃ TRẦN PHÚ, THÀNH PHỐ HẢI PHÒNG
海防市, 陈富乡, 安发1工业区, CN3地块一部分 (地块3.1)

CHỦ ĐẦU TƯ / 投资者

CÔNG TY TNHH TECHNOLOGY
PAISHING HD VIỆT NAM

TECHNOLOGY PAISHING HD VIETNAM
科技有限公司

PHÊ DUYỆT / 批准

PHÊ DUYỆT / 批准

ĐƠN VỊ TƯ VẤN THIẾT KẾ / 设计顾问单位

ADB

Anh Duong Building

ANH DUONG BUILDING
JOINT STOCK COMPANY

AN KHANG BUILDING, SỐ 28 ĐƯỜNG SỐ 19,
PHƯỜNG BÌNH TRƯNG, THÀNH PHỐ HỒ CHÍ MINH

PHÊ DUYỆT / 批准

QUẢN LÝ DỰ ÁN / 项目经理

KTS. NGUYỄN VƯƠNG TRINH

CHỦ TRÌ / 设计主持

KTS. NGUYỄN VƯƠNG TRINH

THIẾT KẾ / 设计师

KTS. PHAN NHẬT KHA

QUẢN LÝ KỸ THUẬT / 技术经理

KTS. NGUYỄN VƯƠNG TRINH


HẠNG MỤC / 项目

NHÀ XƯỞNG 3
工厂3

TÊN BẢN VẼ / 图纸名称

MẶT BẰNG TẦNG 1
一楼平面图

GIẢI ĐOẠN / 阶段	TKCS / 基础设计
SỐ BẢN VẼ / 图纸编号	A-03-11-01
NGÀY / 日期	11/2025
TỶ LỆ / 比例	1:300
H. CHÍNH / 修订次数	Rev.00

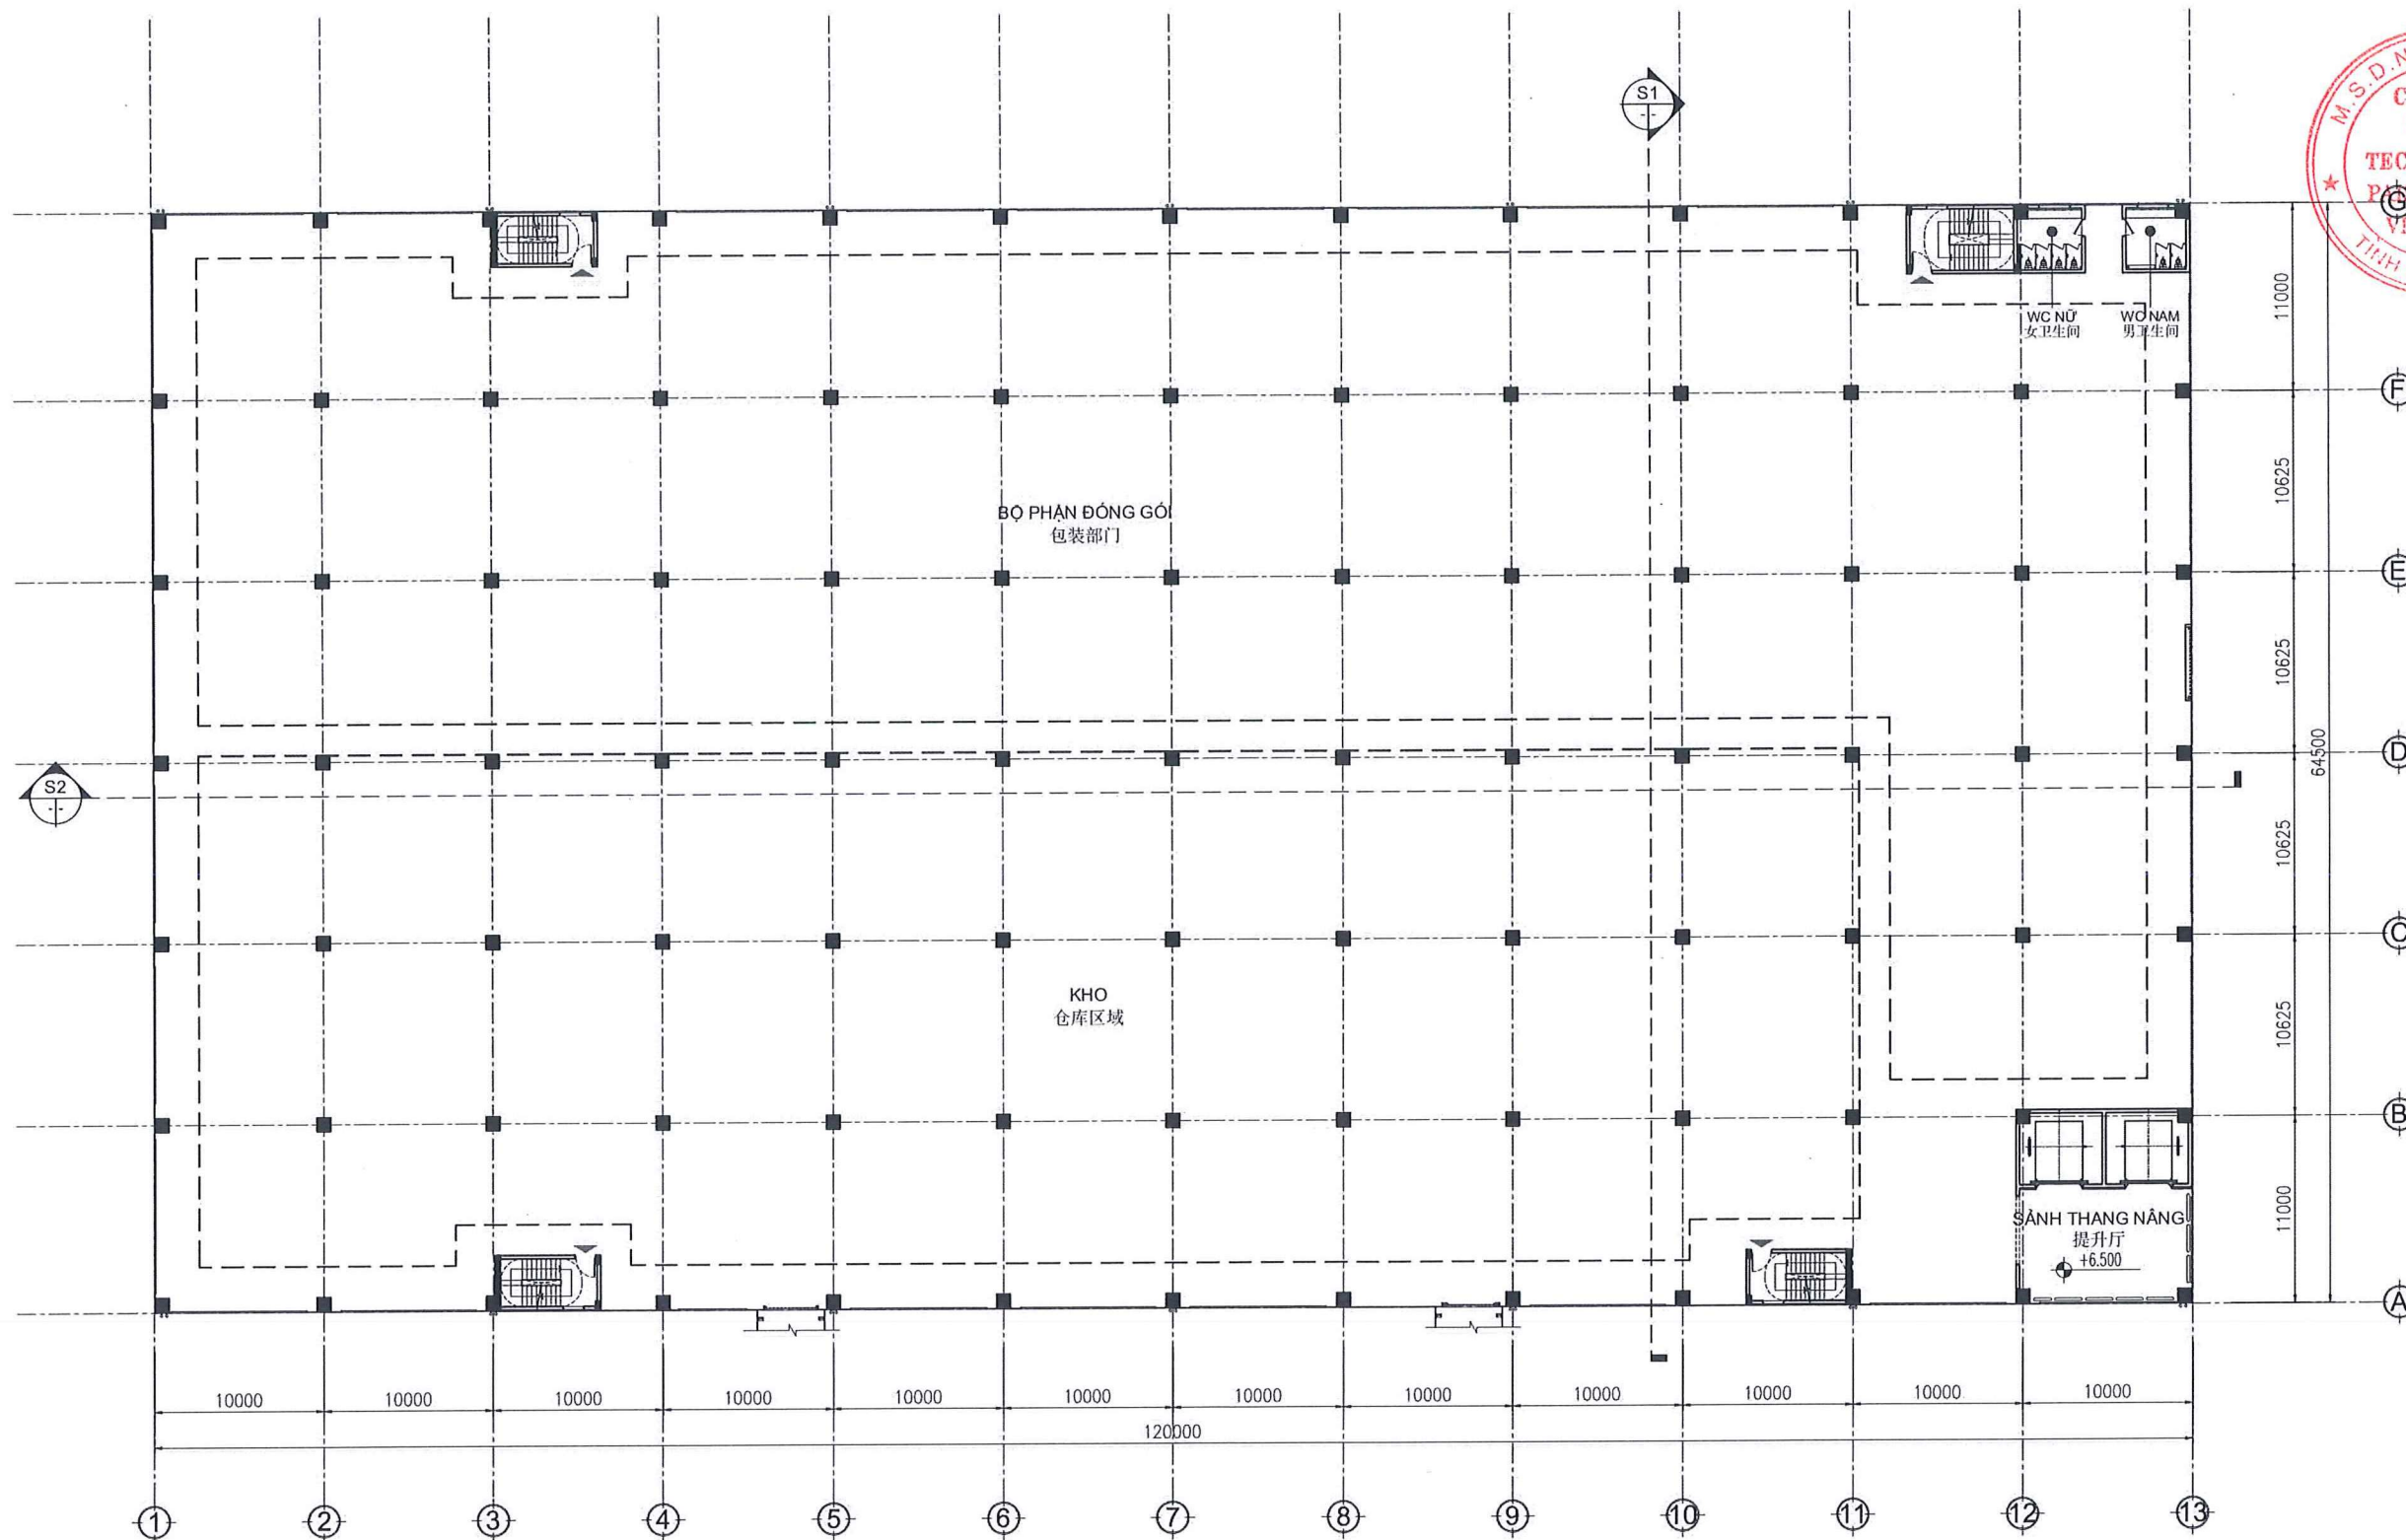

MẶT BẰNG TẦNG 2 | 二楼平面图 TỈ LỆ: 1/300

MẶT BẰNG ĐỊNH VỊ / 定位平面图

CÔNG TRÌNH - ĐỊA ĐIỂM / 工程 - 地点

DỰ ÁN SẢN XUẤT CÁC SẢN PHẨM
ĐÓNG GÓI BAO BÌ CAO CẤP
高级包装产品生产厂

MỘT PHẦN LÔ C/N3 (KỶ HIỆU LÔ 3.1), KCN PHÁT 1,
XÃ TRẦN PHÚ, THÀNH PHỐ HẢI PHÒNG
海防市, 陈富乡, 安发1工业区, CN3地块一部分 (地块3.1)

CHỦ ĐẦU TƯ / 投资者

CÔNG TY TNHH TECHNOLOGY
PAISHING HD VIỆT NAM
PAISHING HD VIETNAM
科技有限责任公司

PHÊ DUYỆT / 批准

ĐƠN VỊ TƯ VẤN THIẾT KẾ / 设计顾问单位

ADB

Anh Duong Building

ANH DUONG BUILDING
JOINT STOCK COMPANY

AN KHANG BUILDING, SỐ 28 ĐƯỜNG SỐ 19,
PHƯỜNG BÌNH TRUNG, THÀNH PHỐ HỒ CHÍ MINH

PHÊ DUYỆT / 批准

QUẢN LÝ DỰ ÁN / 项目经理

KTS. NGUYỄN VƯƠNG TRÌNH

CHỦ TRÌ / 设计主持

KTS. NGUYỄN VƯƠNG TRÌNH

THIẾT KẾ / 设计师

KTS. PHAN NHẬT KHA

QUẢN LÝ KỸ THUẬT / 技术经理

KTS. NGUYỄN VƯƠNG TRÌNH


HẠNG MỤC / 项目

NHÀ XƯỞNG 3
工厂3

TÊN BẢN VẼ / 图纸名称

MẶT BẰNG TẦNG 2
二楼平面图

GIẢI ĐOẠN / 阶段	TKCS / 基础设计
SỐ BẢN VẼ / 图纸编号	A-03-11-02
NGÀY / 日期	11/2025
TỶ LỆ / 比例	1:300
H. CHỈNH / 修订次数	Rev.00

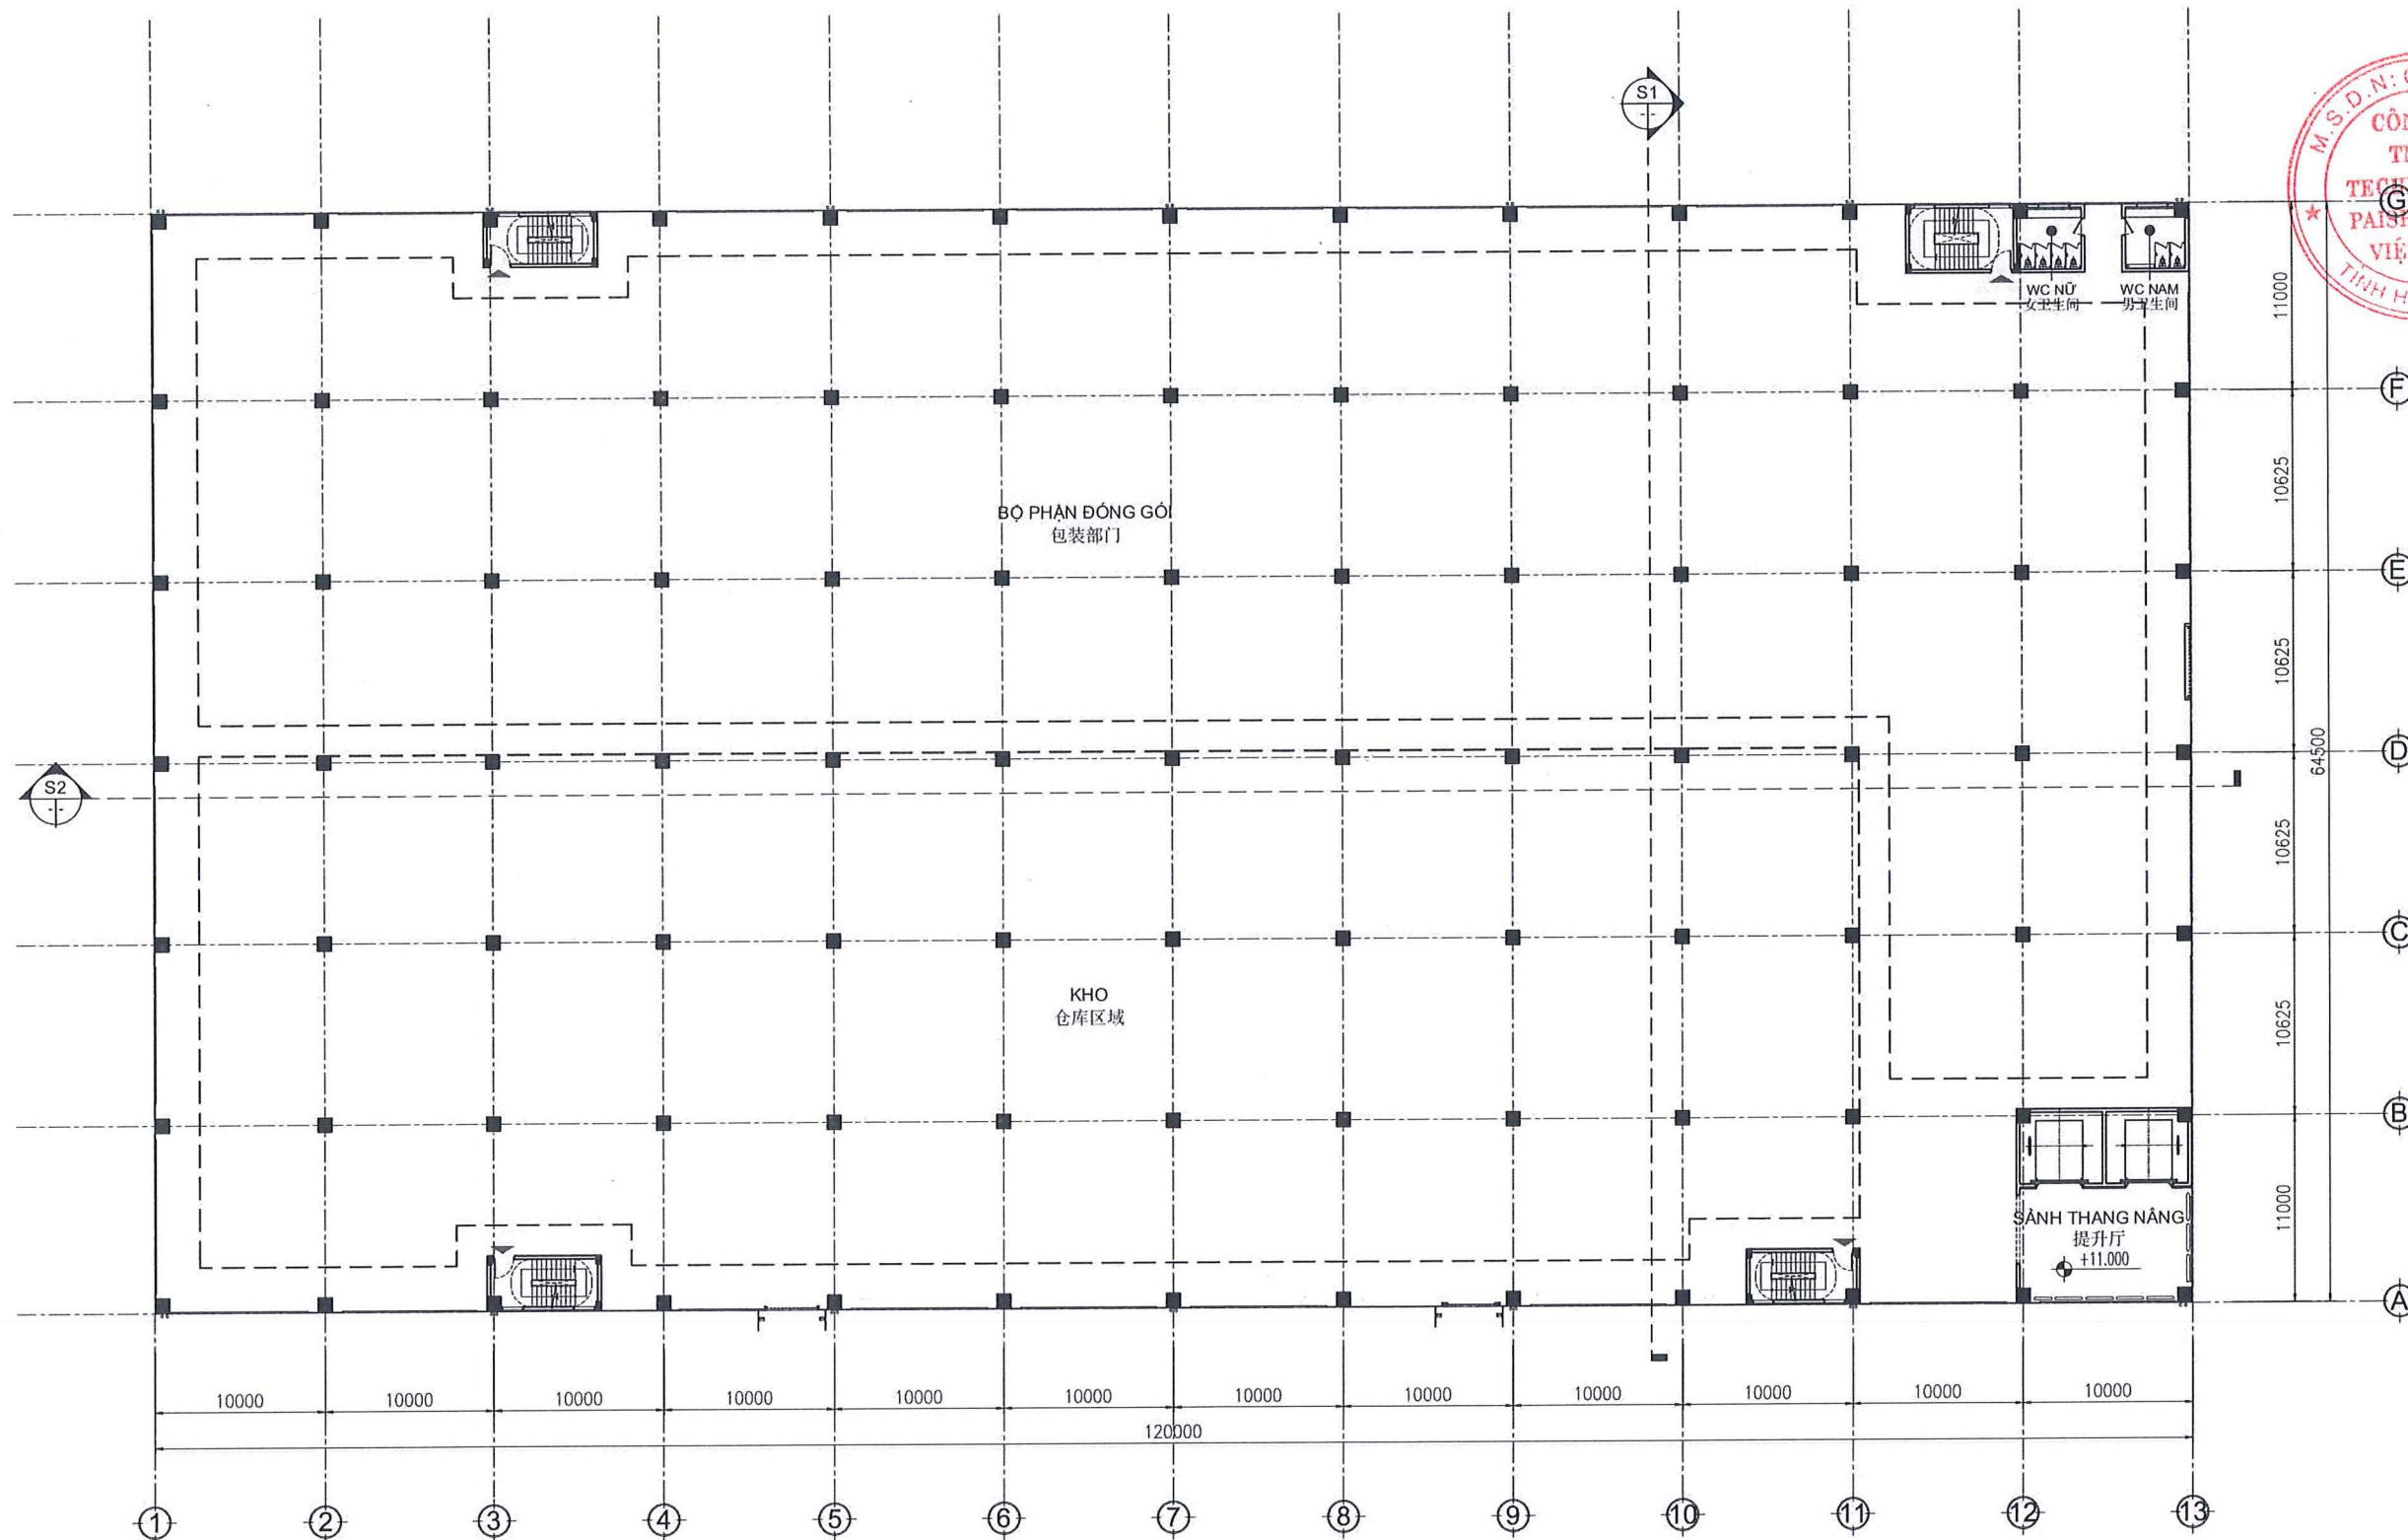

MẶT BẰNG TẦNG 3 | 三楼平面图 TỈ LỆ: 1/300

MẶT BẰNG ĐỊNH VỊ / 定位平面图

CÔNG TRÌNH - ĐỊA ĐIỂM / 工程 - 地点

DỰ ÁN SẢN XUẤT CÁC SẢN PHẨM
ĐÓNG GÓI BAO BÌ CAO CẤP
高级包装产品生产厂

MỘT PHẦN LÔ C33 (KÝ HIỆU LÔ 3.1), KCN AN PHÁT 1,
XÃ TRẦN PHÚ, THÀNH PHỐ HẢI PHÒNG
前陈村, 安发1工业区, C33地块一部分 (地块3.1)

CHỦ ĐẦU TƯ / 投资者

CÔNG TY TNHH TECHNOLOGY
PAISHING HD VIỆT NAM
PAISHING HD VIETNAM
科技有限责任公司

PHÊ DUYỆT / 批准

ĐƠN VỊ TƯ VẤN THIẾT KẾ / 设计顾问单位

ADB
Anh Duong Building

ANH DUONG BUILDING
JOINT STOCK COMPANY

AN KHANG BUILDING, SỐ 28 ĐƯỜNG SỐ 19,
PHƯỜNG BÌNH TRƯNG, THÀNH PHỐ HỒ CHÍ MINH

PHÊ DUYỆT / 批准

QUẢN LÝ DỰ ÁN / 项目经理

KTS. NGUYỄN VƯƠNG TRINH

CHỦ TRÌ / 设计主持

KTS. NGUYỄN VƯƠNG TRINH

THIẾT KẾ / 设计师

KTS. PHAN NHẬT KHA

QUẢN LÝ KỸ THUẬT / 技术经理

KTS. NGUYỄN VƯƠNG TRINH


HÀNG MỤC / 项目

NHÀ XƯỞNG 3
工厂3


TÊN BẢN VẼ / 图纸名称

MẶT BẰNG TẦNG 3
三楼平面图

GIẢI ĐOẠN / 阶段	TKCS / 基础设计
SỐ BẢN VẼ / 图纸编号	A-03-11-03
NGÀY / 日期	11/2/2025
TỶ LỆ / 比例	1:300
H. CHỈNH / 修订次数	Rev.00

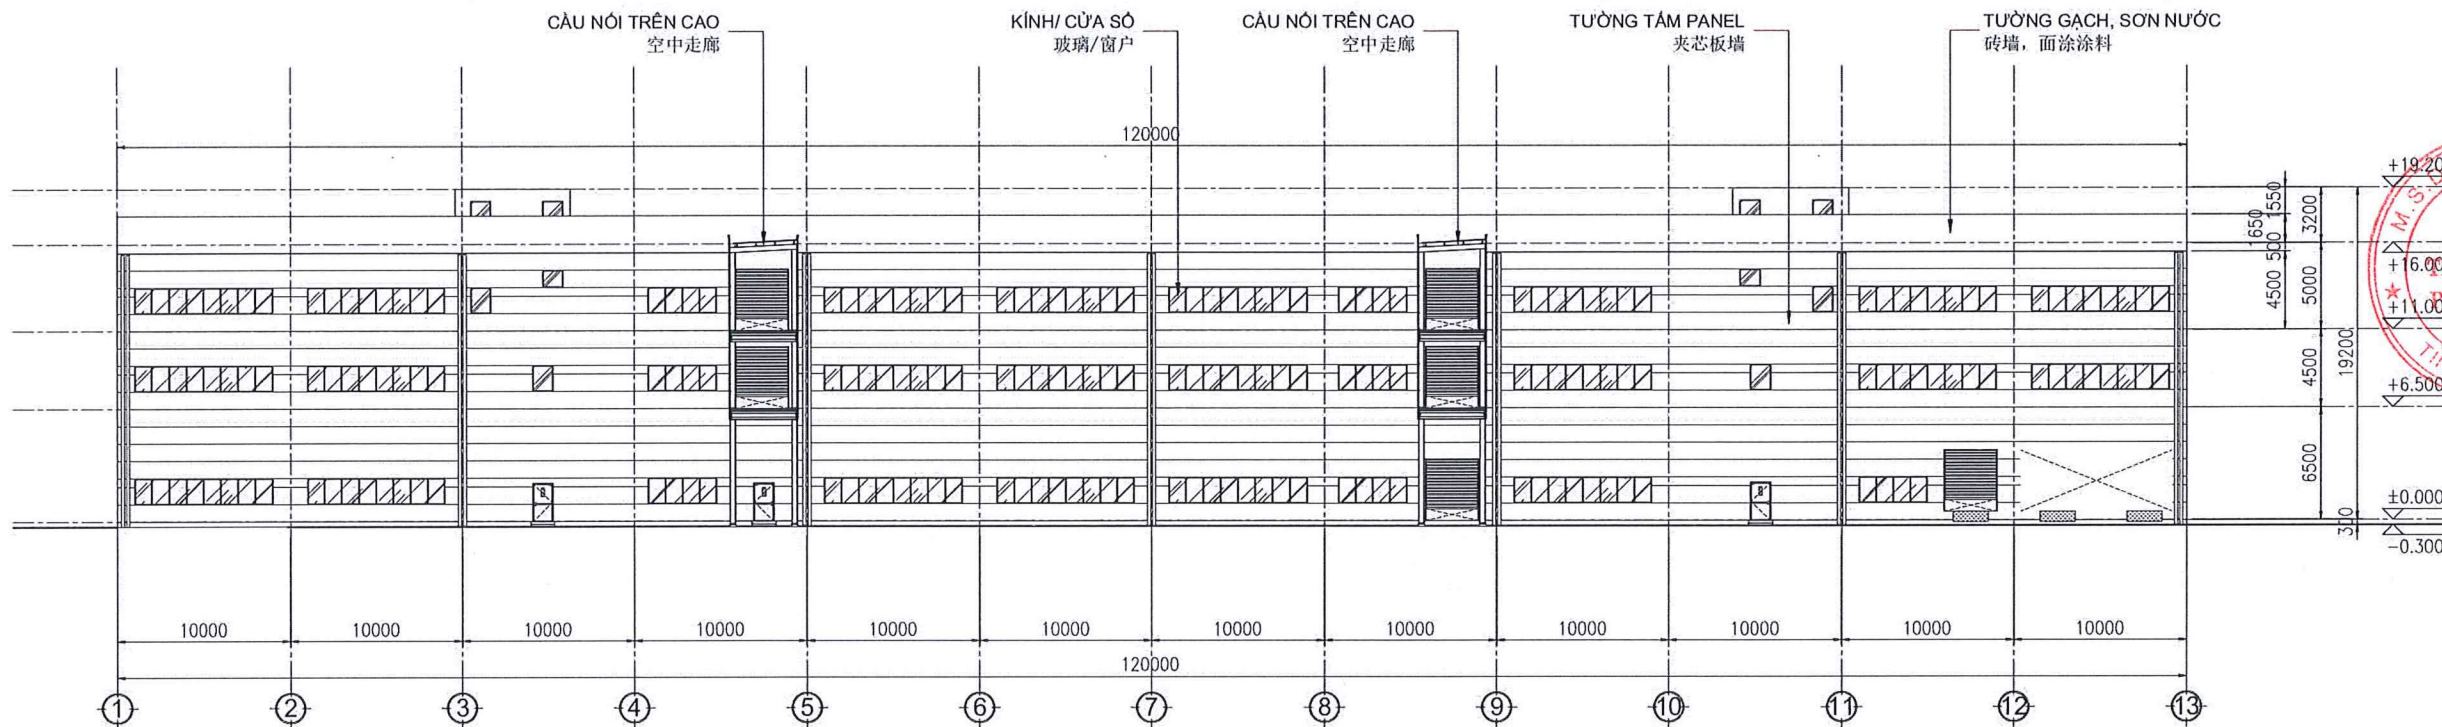

MẶT ĐỨNG TRỰC 1-13 | 轴1-13立面图 TỈ LỆ | 比例: 1 / 300

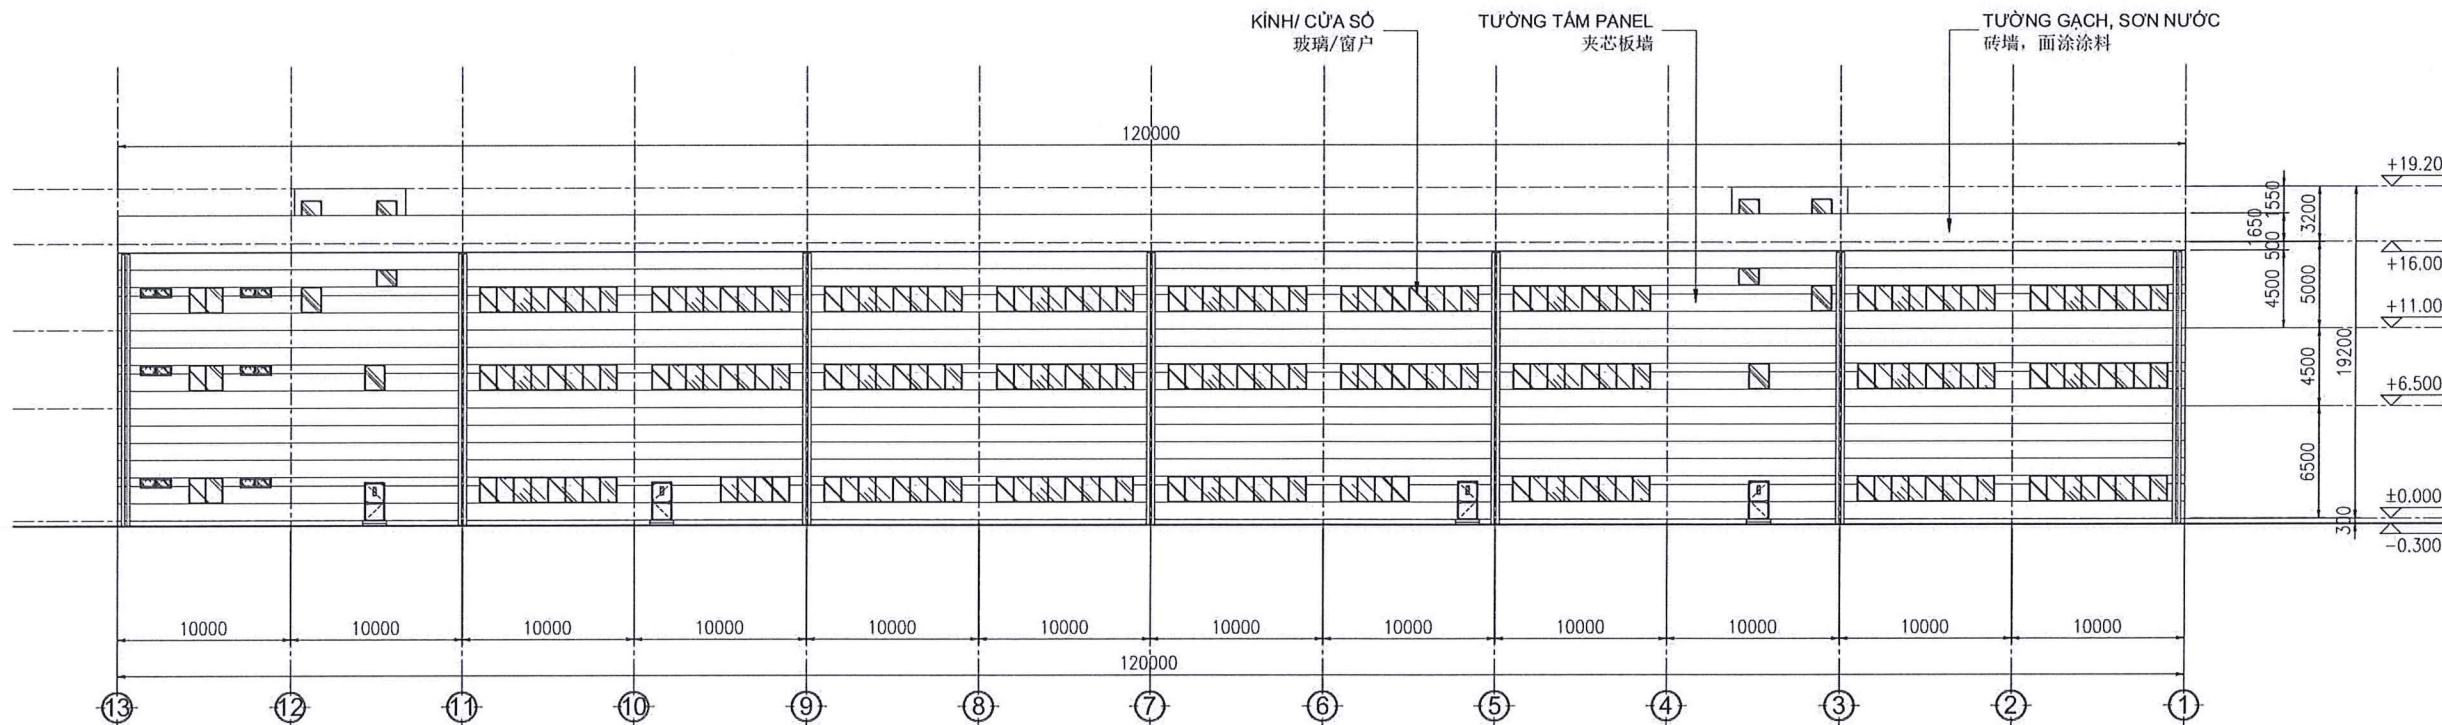

MẶT ĐỨNG TRỰC 13-1 | 轴13-1立面图 TỈ LỆ | 比例: 1 / 300

MẶT BẰNG ĐỊNH VỊ | 定位平面图

CÔNG TRÌNH - ĐỊA ĐIỂM | 工程 - 地点

DỰ ÁN SẢN XUẤT CÁC SẢN PHẨM
ĐÓNG GÓI BAO BÌ CAO CẤP
高级包装产品生产厂

MỘT PHẦN LÔ CN3 (KÝ HIỆU LÔ 3.1), KCN PHÁT 1,
XÃ TRẦN PHÚ, THÀNH PHỐ HẢI PHÒNG
海防市, 陈富乡, 安发1工业区, CN3地块一部分 (地块3.1)

CHỦ ĐẦU TƯ / 投资者

CÔNG TY TNHH TECHNOLOGY
PAISHING HD VIỆT NAM

PAISHING HD VIETNAM
科技有限责任公司

PHÊ DUYỆT / 批准

ĐƠN VỊ TƯ VẤN THIẾT KẾ / 设计顾问单位

ADB

Anh Duong Building

ANH DUONG BUILDING
JOINT STOCK COMPANY

AN KHANG BUILDING, SỐ 28 ĐƯỜNG SỐ 19,
PHƯỜNG BÌNH TRƯNG, THÀNH PHỐ HỒ CHÍ MINH

PHÊ DUYỆT / 批准

QUẢN LÝ DỰ ÁN / 项目经理

KTS. NGUYỄN VƯƠNG TRINH

CHỦ TRÌ / 设计主持

KTS. NGUYỄN VƯƠNG TRINH

THIẾT KẾ / 设计师

KTS. PHAN NHẬT KHA

QUẢN LÝ KỸ THUẬT / 技术经理

KTS. NGUYỄN VƯƠNG TRINH


HẠNG MỤC / 项目

NHÀ XƯỞNG 3
工厂3


TÊN BẢN VẼ / 图纸名称

MẶT ĐỨNG TRỰC 13-1; TRỤC 1-13
轴13-1; 轴1-13立面图

GIẢI ĐOẠN / 阶段	TKCS / 基础设计
SỐ BẢN VẼ / 图纸编号	A-03-21-01
NGÀY / 日期	11/2025
TỶ LỆ / 比例	1:300
H. CHỈNH / 修订次数	Rev.00

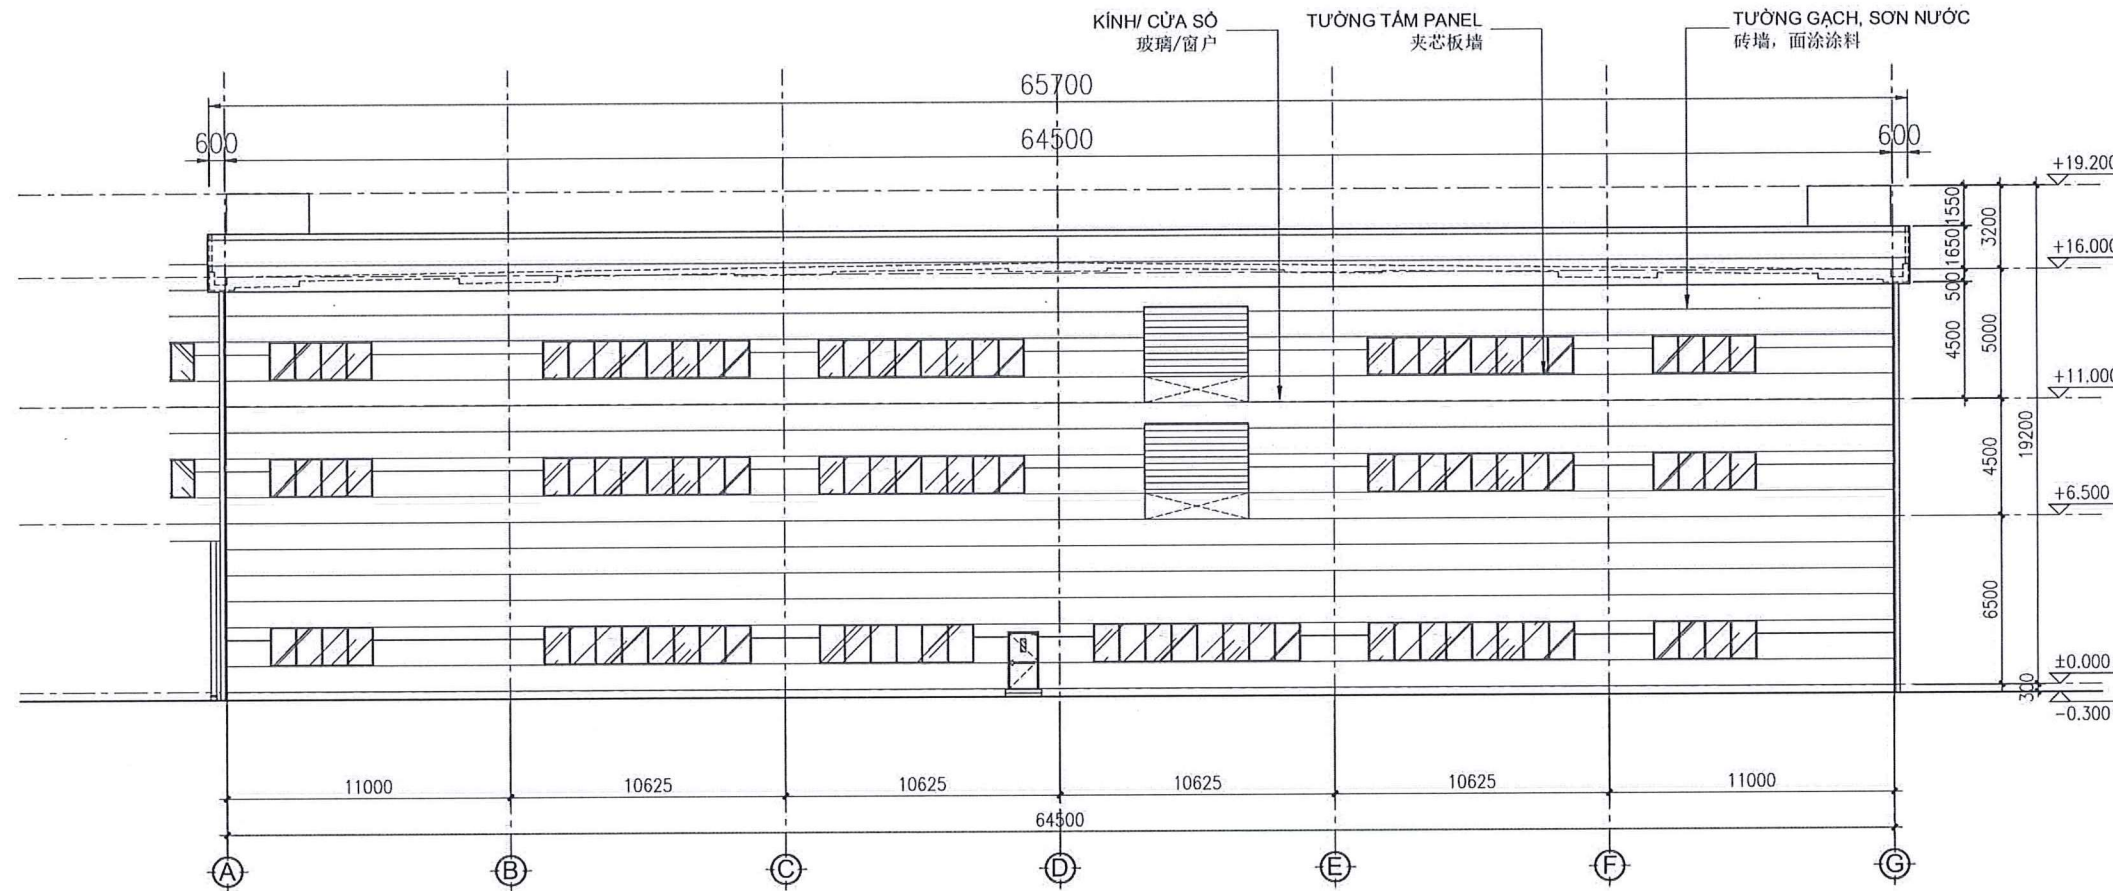

MẶT ĐỨNG TRỰC A-G | 轴A-G立面图 TỈ LỆ | 比例: 1 / 200

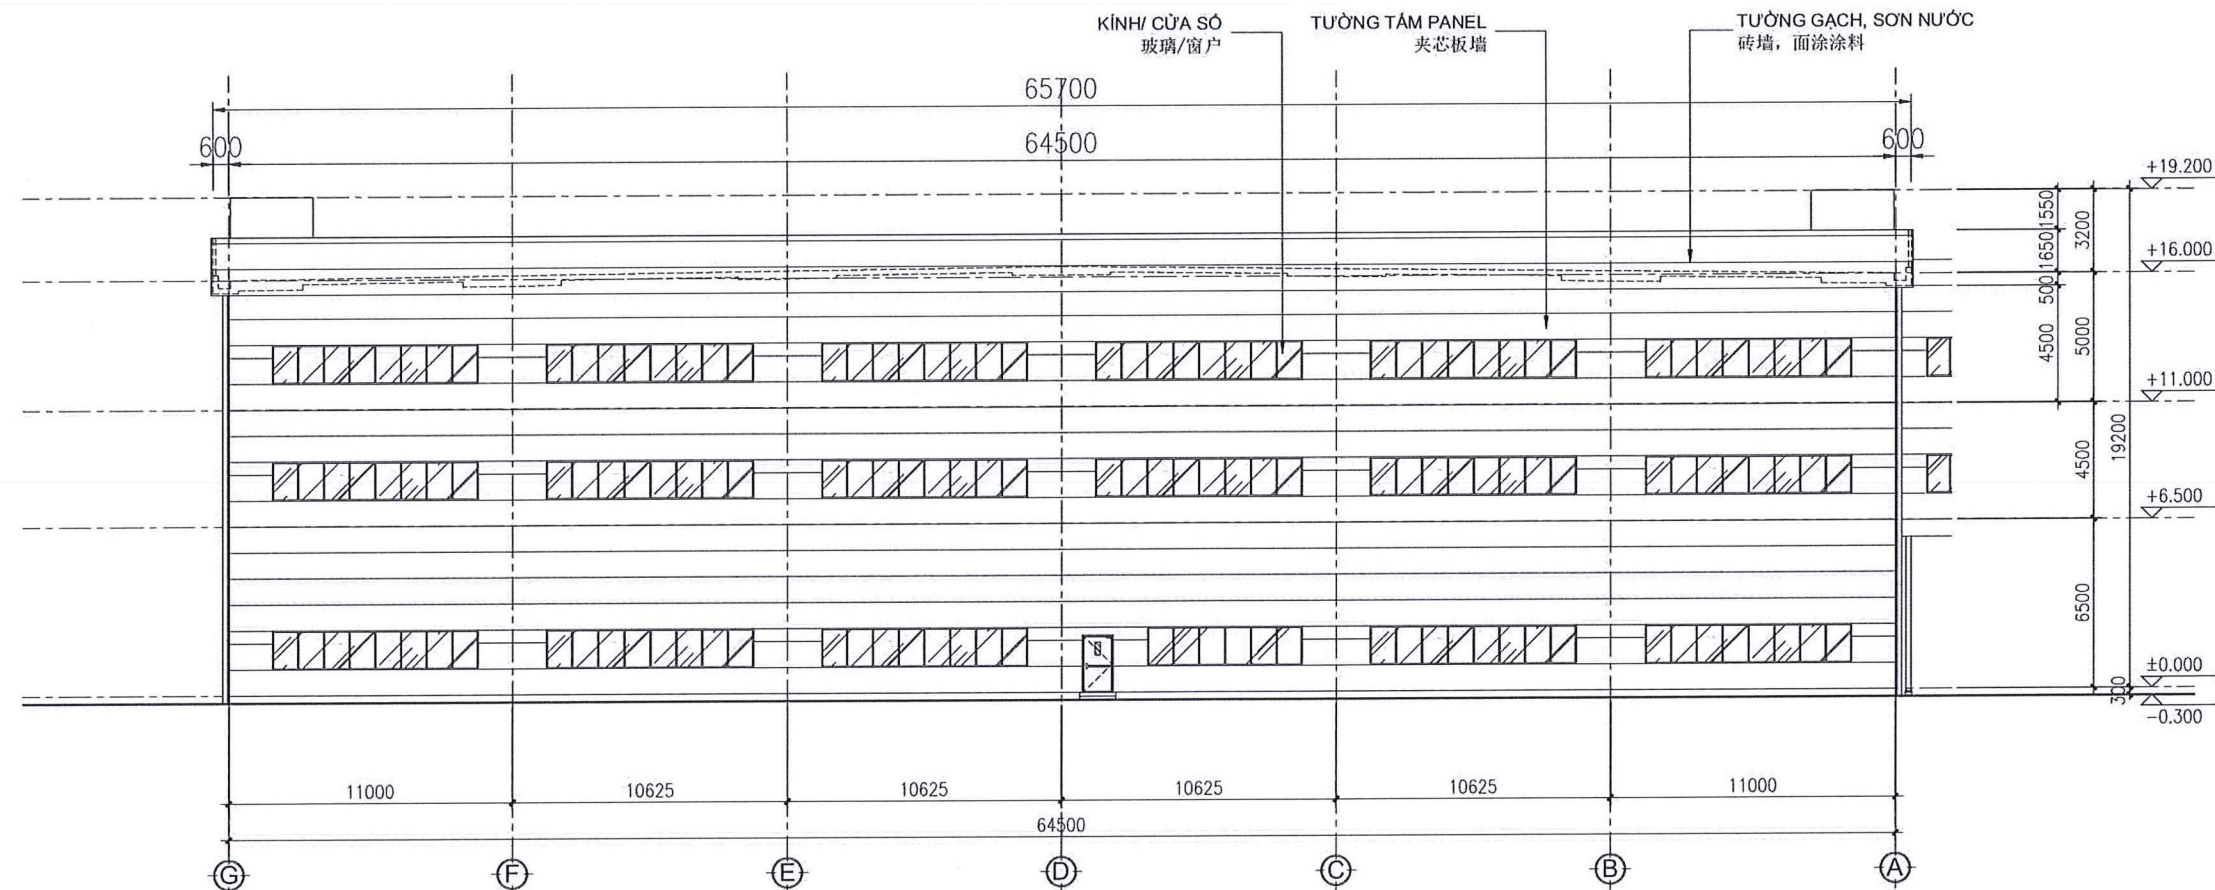

MẶT ĐỨNG TRỰC G-A | 轴G-A立面图 TỈ LỆ | 比例: 1 / 200

MẶT BẰNG ĐỊNH VỊ | 定位平面图

CÔNG TRÌNH - ĐỊA ĐIỂM | 工程 - 地点

DỰ ÁN SẢN XUẤT CÁC SẢN PHẨM
ĐÓNG GÓI BAO BÌ CAO CẤP
高级包装产品生产厂

MỘT PHẦN LÔ CN3 (KỶ HIỆU LÔ 3.1), KH. AN PHÁT 1,
XÃ TRẦN PHÚ, THÀNH PHỐ HẢI PHÒNG
海防市, 陈富乡, 安发1工业区, CN3地块一部分 (地块3.1)

CHỦ ĐẦU TƯ / 投资者

CÔNG TY TNHH TECHNOLOGY
PAISHING HD VIỆT NAM

PAISHING HD VIETNAM
科技有限责任公司

PHÊ DUYỆT / 批准

ĐƠN VỊ TƯ VẤN THIẾT KẾ / 设计顾问单位

ADB

Anh Duong Building

ANH DUONG BUILDING
JOINT STOCK COMPANY

AN KHANG BUILDING, SỐ 28 ĐƯỜNG SỐ 19,
PHƯỜNG BÌNH TRƯNG, THÀNH PHỐ HỒ CHÍ MINH

PHÊ DUYỆT / 批准

QUẢN LÝ DỰ ÁN / 项目经理

KTS. NGUYỄN VƯƠNG TRÌNH

CHỦ TRÌ / 设计主持

KTS. NGUYỄN VƯƠNG TRÌNH

THIẾT KẾ / 设计师

KTS. PHAN NHẬT KHA

QUẢN LÝ KỸ THUẬT / 技术经理

KTS. NGUYỄN VƯƠNG TRÌNH

HẠNG MỤC / 项目

NHÀ XƯỞNG 3
工厂3

TÊN BẢN VẼ / 图纸名称

MẶT ĐỨNG TRỰC A-G; TRỤC G-A
轴A-G; 轴G-A立面图

GIẢI ĐOẠN / 阶段	TKCS / 基础设计
SỐ BẢN VẼ / 图纸编号	A-03-21-02
NGÀY / 日期	11/2025
TỶ LỆ / 比例	1:300
H. CHỈNH / 修改次数	Rev.00